


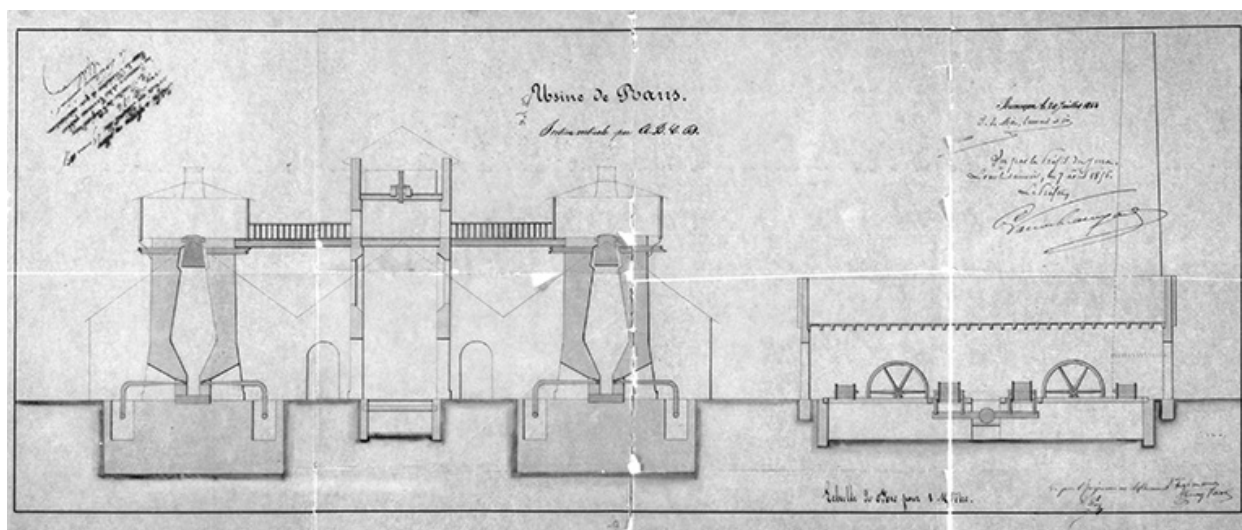

Usine de Rans. Section verticale par A.B.C.D.

Référence du document reproduit :

- **Usine de Rans. Section verticale par A.B.C.D.**

Usine de Rans. Section verticale par A.B.C.D. Dessin, 1854. Echelle 1:100.

Archives départementales du Jura, Montmorot : Sp 3415

IVR43_19893900668X

Auteur de l'illustration : Yves Sancey

Date de prise de vue : 1989

(c) Région Bourgogne-Franche-Comté, Inventaire du patrimoine

reproduction soumise à autorisation du titulaire des droits d'exploitation