


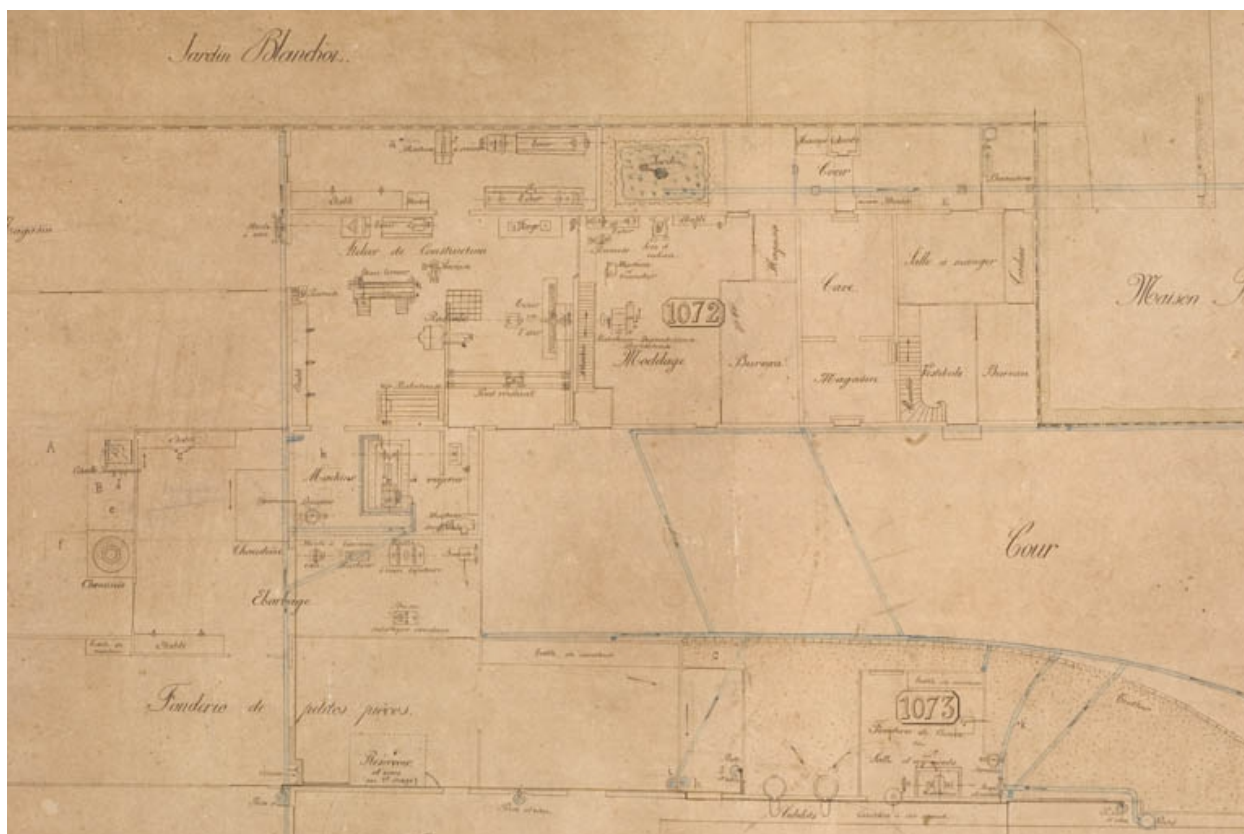

Fonderies et Ateliers de construction mécanique A. Dagot et Fils [détail de la partie centrale].

Référence du document reproduit :

- **Fonderies et Ateliers de construction mécanique A. Dagot et Fils [détail de la partie centrale].**

Fonderies et Ateliers de construction mécanique A. Dagot et Fils [détail de la partie centrale]. Plan, papier, échelle 1:100, Arc-lès-Gray le 10 août 1906.

Collection particulière : R. Hamelin

IVR43_20097000855NUC2A

Auteur de l'illustration : Jérôme Mongreville

Date de prise de vue : 2009

(c) Région Bourgogne-Franche-Comté, Inventaire du patrimoine

reproduction soumise à autorisation du titulaire des droits d'exploitation