


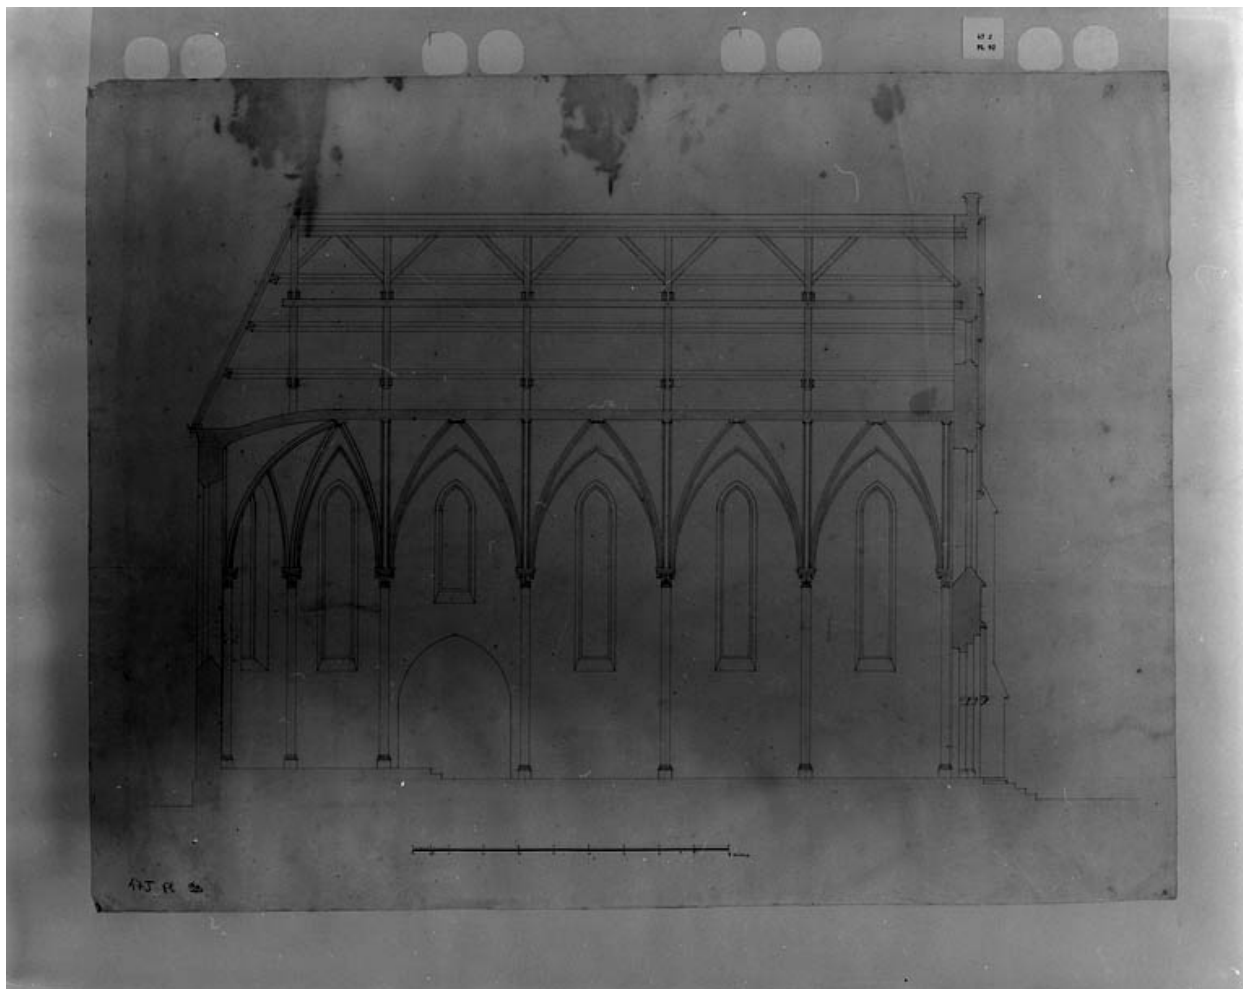

[Projet (?) de coupe longitudinale de la chapelle de Baudin], s.d. [vers 1853].

Référence du document reproduit :

- **[Projet (?) de coupe longitudinale de la chapelle de Baudin], s.d. [vers 1853]**
[Projet (?) de coupe longitudinale de la chapelle de Baudin], dessin, échelle 1:50,
s.d. [vers 1853].
Archives départementales du Jura, Montmorot

IVR43_19963901782V

Auteur de l'illustration : Jérôme Mongreville

Date de prise de vue : 1996

(c) Région Bourgogne-Franche-Comté, Inventaire du patrimoine
reproduction soumise à autorisation du titulaire des droits d'exploitation