


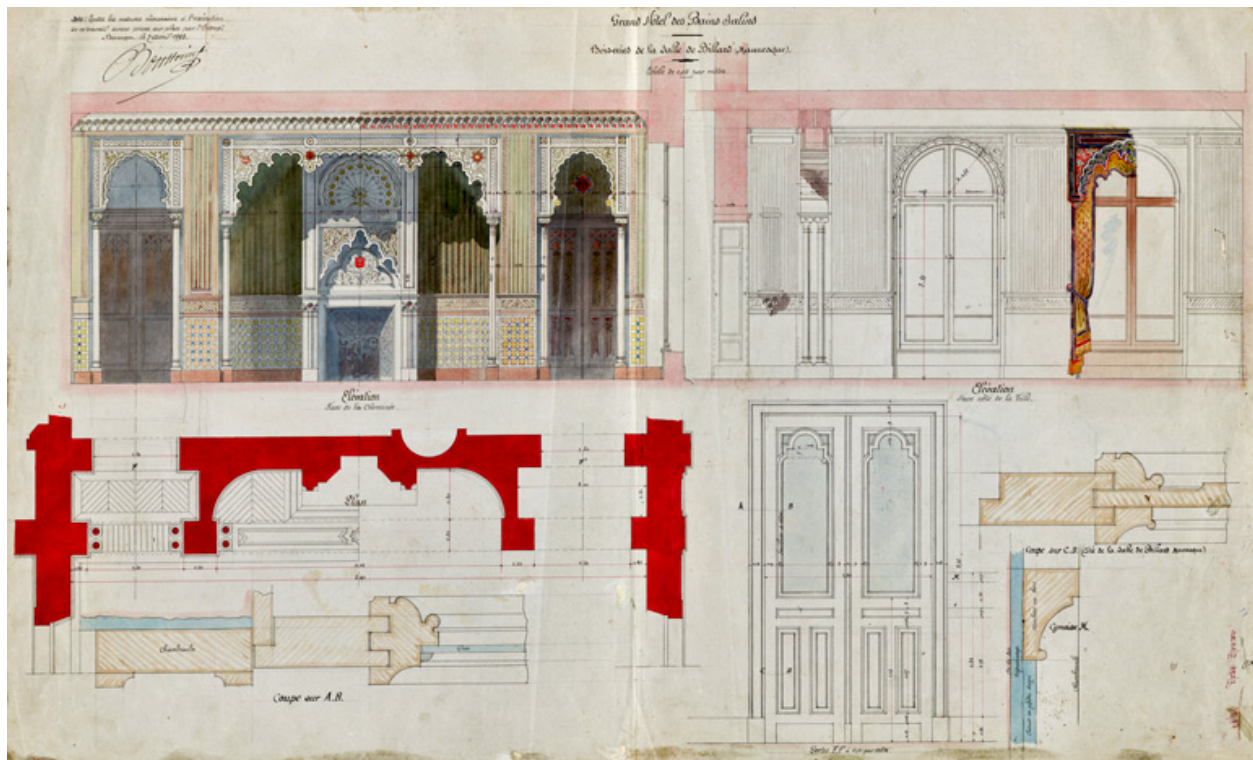

Décor du grand salon dit aussi salle de billard (7 avril 1893).

Référence du document reproduit :

- **Grand Hôtel des Bains salins. Boiseries de la salle de billard (mauresque). 7 avril 1893.**

*Grand Hôtel des Bains salins. Boiseries de la salle de billard (mauresque) / Marcel Boutterin. 7 avril 1893. Papier, crayon, encre, aquarelle. 96 x 60 cm. Échelle 1/20.*

Mention : "Nota : Toutes les mesures nécessaires à l'exécution de ce travail seront prises sur place par l'entrepr[ise]. Besançon, le 7 avril 1893". Signature : "Boutterin".  
Bibliothèque municipale, Besançon : Yb 3

IVR43\_20232500665NUC4A

Auteur de l'illustration : Marcel Boutterin

(c) Bibliothèque municipale, Besançon

reproduction soumise à autorisation du titulaire des droits d'exploitation