


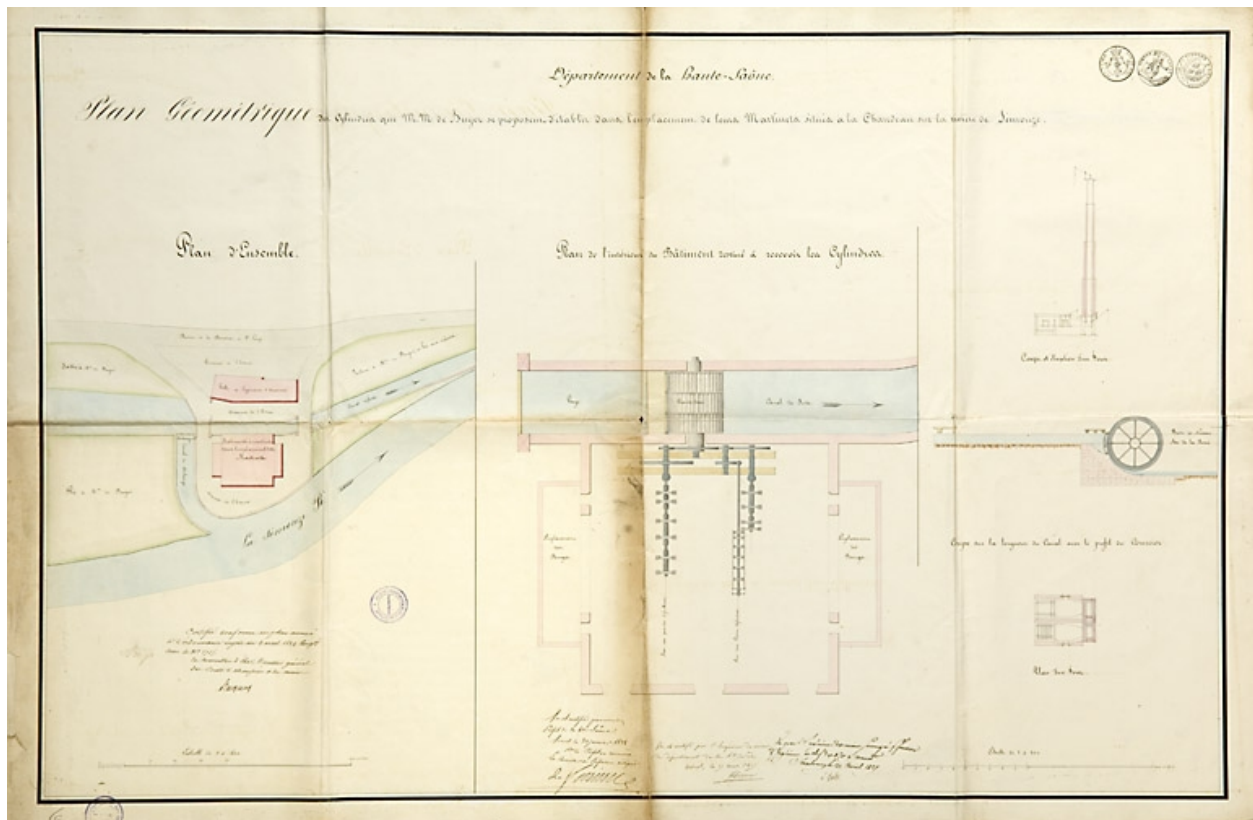

Plan géométrique des cylindres que MM. de Buyer se proposent d'établir dans l'emplacement de leurs martinets [...].

Référence du document reproduit :

- **Plan géométrique des cylindres que MM. de Buyer se proposent d'établir dans l'emplacement de leurs martinets [...].**

Plan géométrique des cylindres que MM. de Buyer se proposent d'établir dans l'emplacement de leurs martinets [...]. Papier, plume, lavis, s.d. [1826], échelle 1 :100.

Archives départementales de la Haute-Saône, Vesoul

IVR43\_20077000070NUCA

Auteur de l'illustration : Jérôme Mongreville

Date de prise de vue : 2007

(c) Région Bourgogne-Franche-Comté, Inventaire du patrimoine

reproduction soumise à autorisation du titulaire des droits d'exploitation