


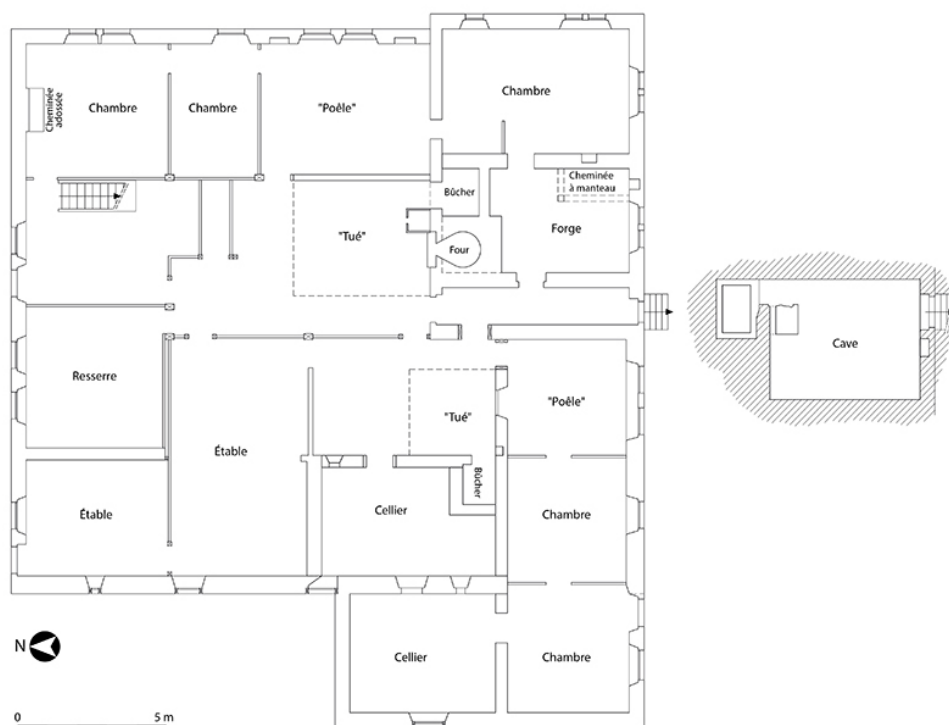

Plan du sous-sol et du rez-de-chaussée, en 1976.

Référence du document reproduit :

- **25 Les Gras, lieu-dit le Dessus de la Fin. Demeure : ferme 1. Rez-de-chaussée, Cave [et] Grange, 24 août 1976**

25 Les Gras, lieu-dit le Dessus de la Fin. Demeure : ferme 1. Rez-de-chaussée, Cave [et] Grange, dessin sur calque, par Jean-Marc Demoly, 24 août 1976, 1/100, 55 x 77,5 cm

Région Bourgogne-Franche-Comté, Inventaire et Patrimoine, Besançon

IVR43_20172501243NUDA

Auteur de l'illustration : Mathias Papigny

Auteur du document reproduit : Jean-Marc Demoly

Date de prise de vue : 2017

Technique de relevé : reprise de fond ; Échelle : 1/100

(c) Région Bourgogne-Franche-Comté, Inventaire du patrimoine

reproduction soumise à autorisation du titulaire des droits d'exploitation