


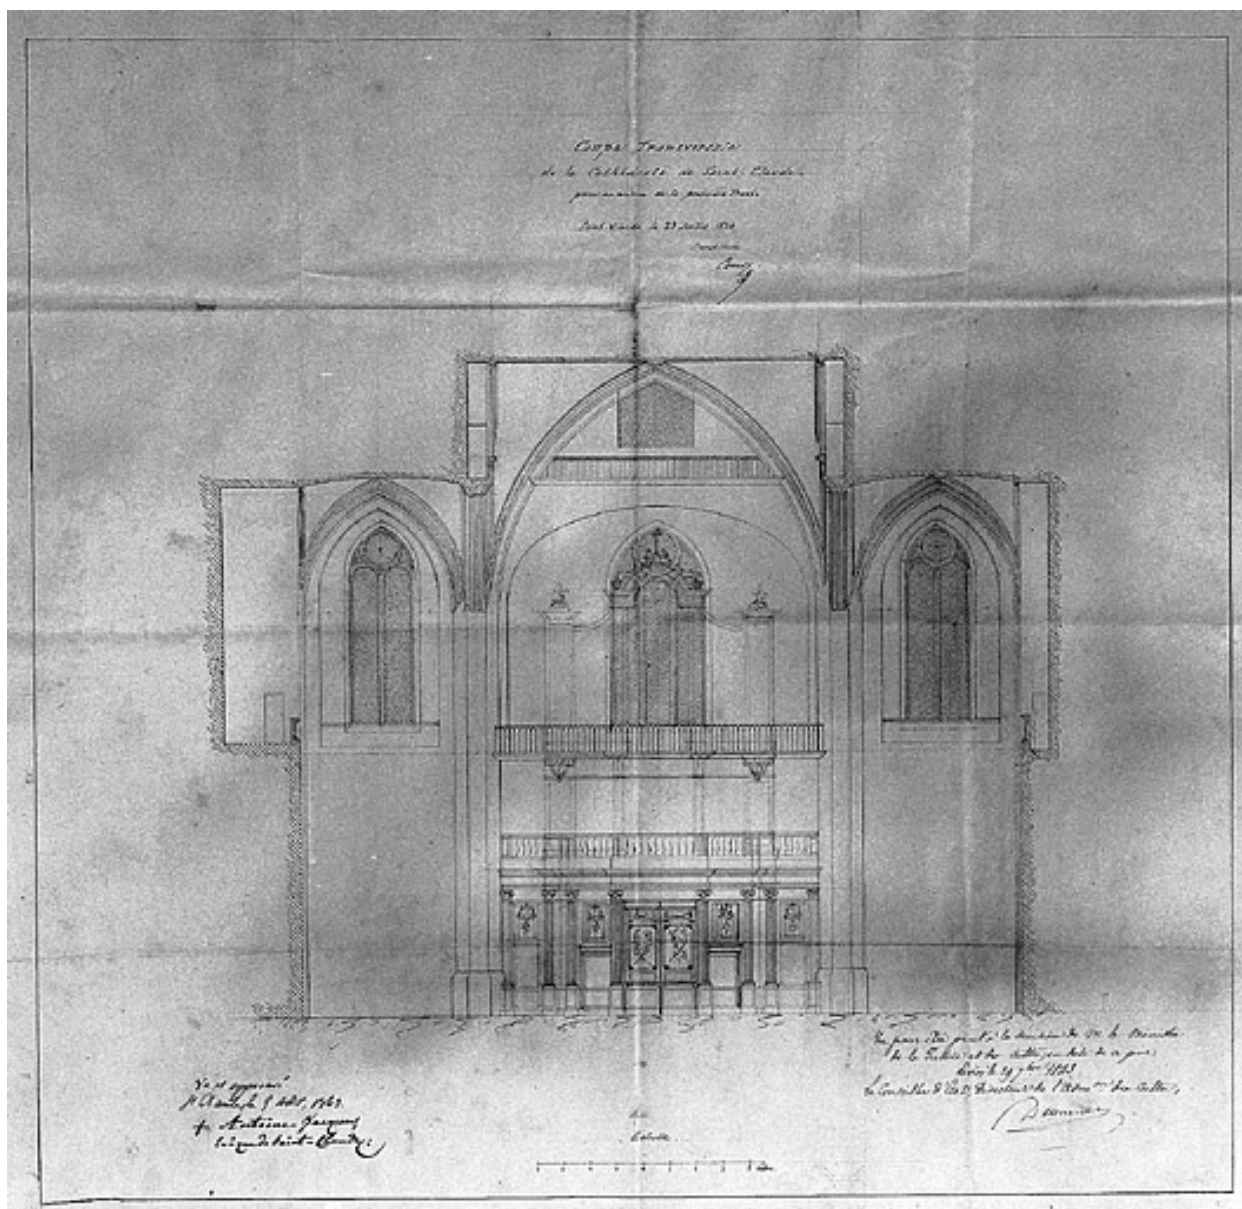

Coupe transversale prise au milieu de la première travée.

Référence du document reproduit :

- **Coupe transversale prise au milieu de la première travée.**
Coupe transversale prise au milieu de la première travée. Dessin, 1843. Echelle 1:50, par Comoy, Auguste (architecte)
Archives départementales du Jura, Montmorot

IVR43_19973902385V

Auteur de l'illustration : Jérôme Mongreville

Auteur du document reproduit : Auguste Comoy

Date de prise de vue : 1997

(c) Région Bourgogne-Franche-Comté, Inventaire du patrimoine
reproduction soumise à autorisation du titulaire des droits d'exploitation