


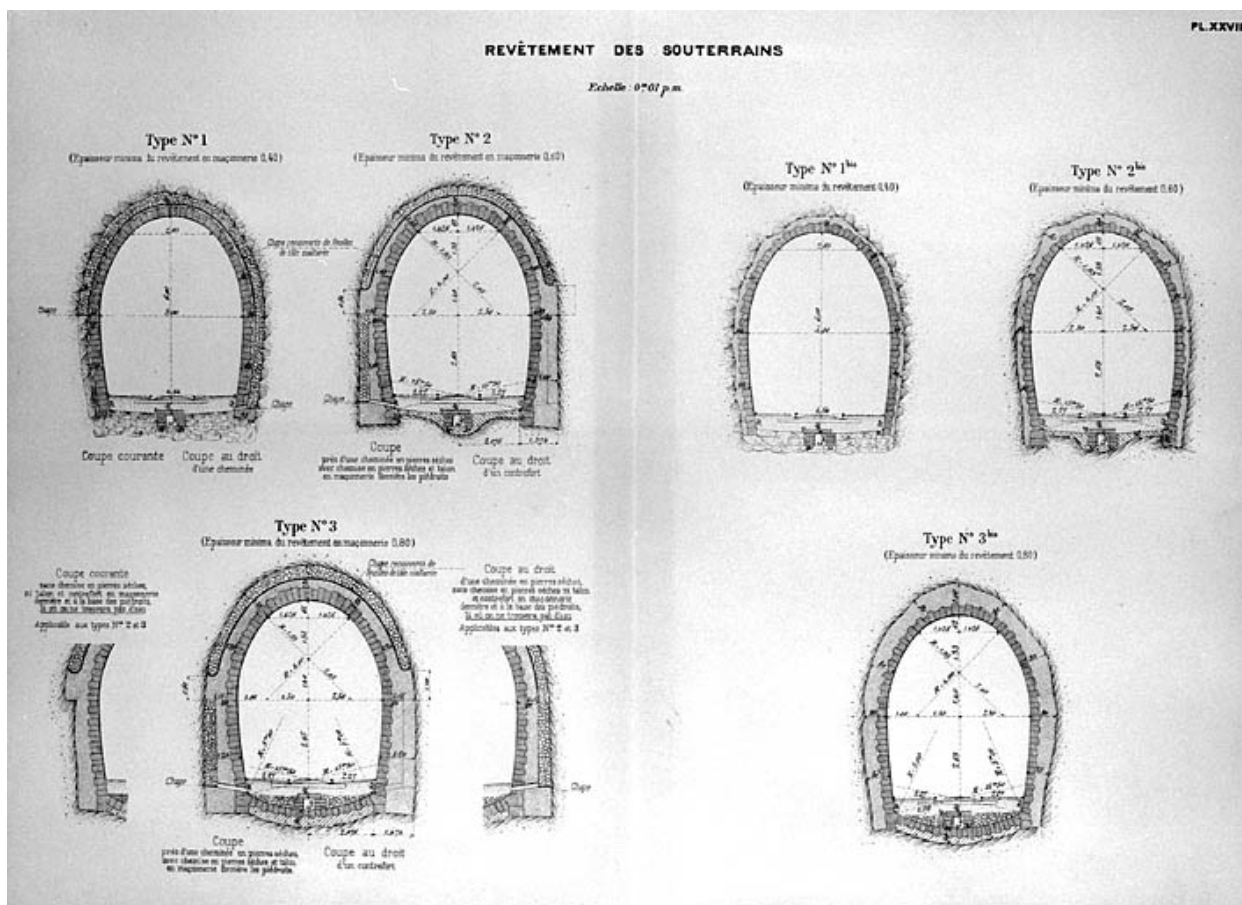

Revêtement des souterrains, [1919].

Référence du document reproduit :

- **Revêtement des souterrains, [1919].**
 Revêtement des souterrains, [1919]. Dessin imprimé, s.d. [1919], échelle 1:100.
 Dans : " Ligne de Morez à Saint-Claude. Rapport sur l'exécution des travaux " [...],
 Bourges : Tardy-Pigelet, 1919, pl. XXVII.
 Archives de la SNCF, Saint-Claude

IVR43_20003900800X

Auteur de l'illustration : Jérôme Mongreville

Date de prise de vue : 2000

Échelle : 1/100

(c) Région Bourgogne-Franche-Comté, Inventaire du patrimoine ; (c) SNCF
 reproduction soumise à autorisation du titulaire des droits d'exploitation