


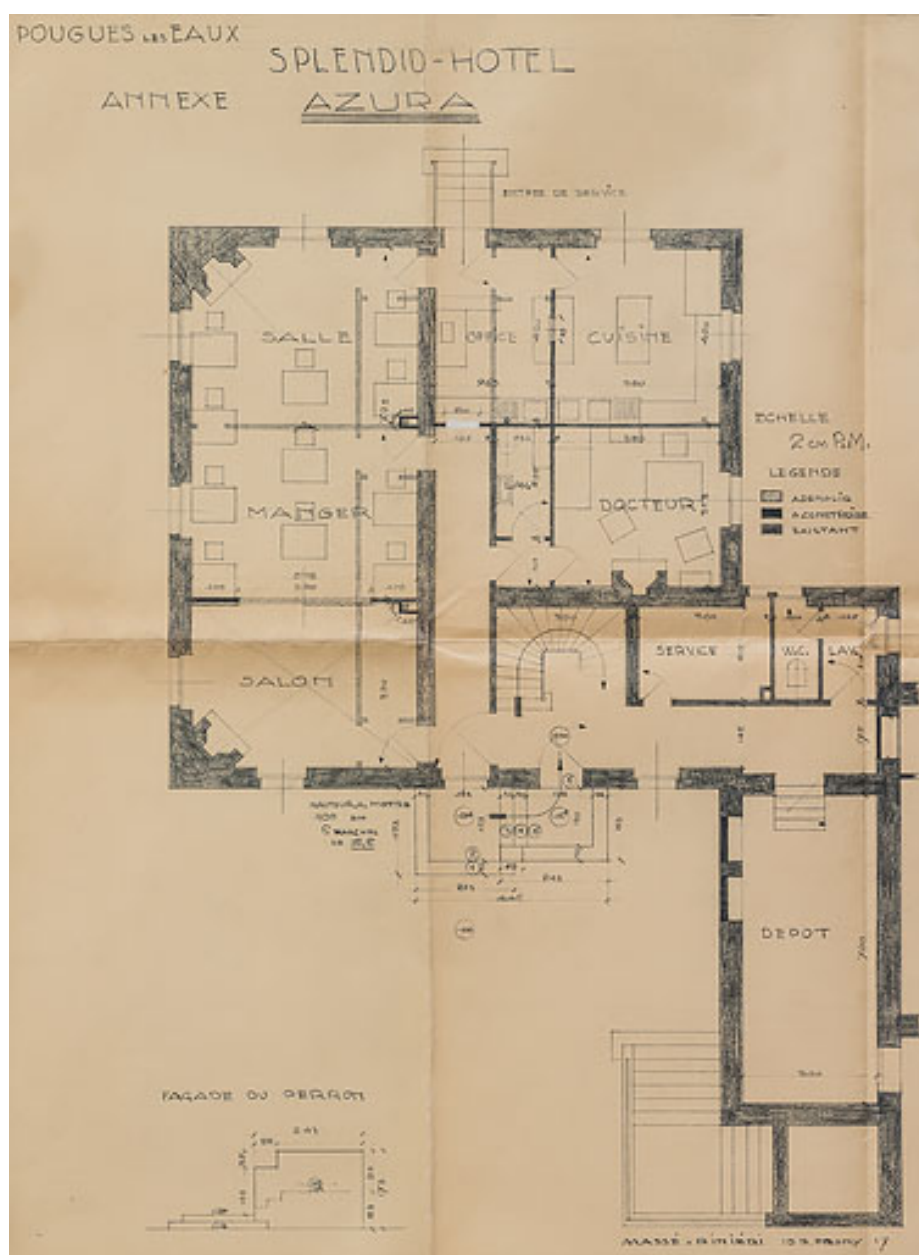

Plan du pavillon annexe ("Azura").

Référence du document reproduit :

- **Pougues-les-Eaux. Splendid-Hotel. Annexe Azura. [Plan]. [Vers 1930].**
Pougues-les-Eaux. Splendid-Hotel. Annexe Azura. [Plan]. / Georges Massé et Robert Riniéri. [Vers 1930]. Reproduction d'un dessin. 61,5 x 46 cm. Échelle 1/50.
 Archives départementales de la Nièvre, Nevers : 32 J 395

IVR26_20205800165NUC2A

Auteur de l'illustration : Pierre-Marie Barbe-Richaud

Auteur du document reproduit : Georges Massé, Robert Riniéri

Date de prise de vue : 2020

(c) Région Bourgogne-Franche-Comté, Inventaire du patrimoine ; (c) Archives
départementales de la Nièvre

reproduction soumise à autorisation du titulaire des droits d'exploitation