


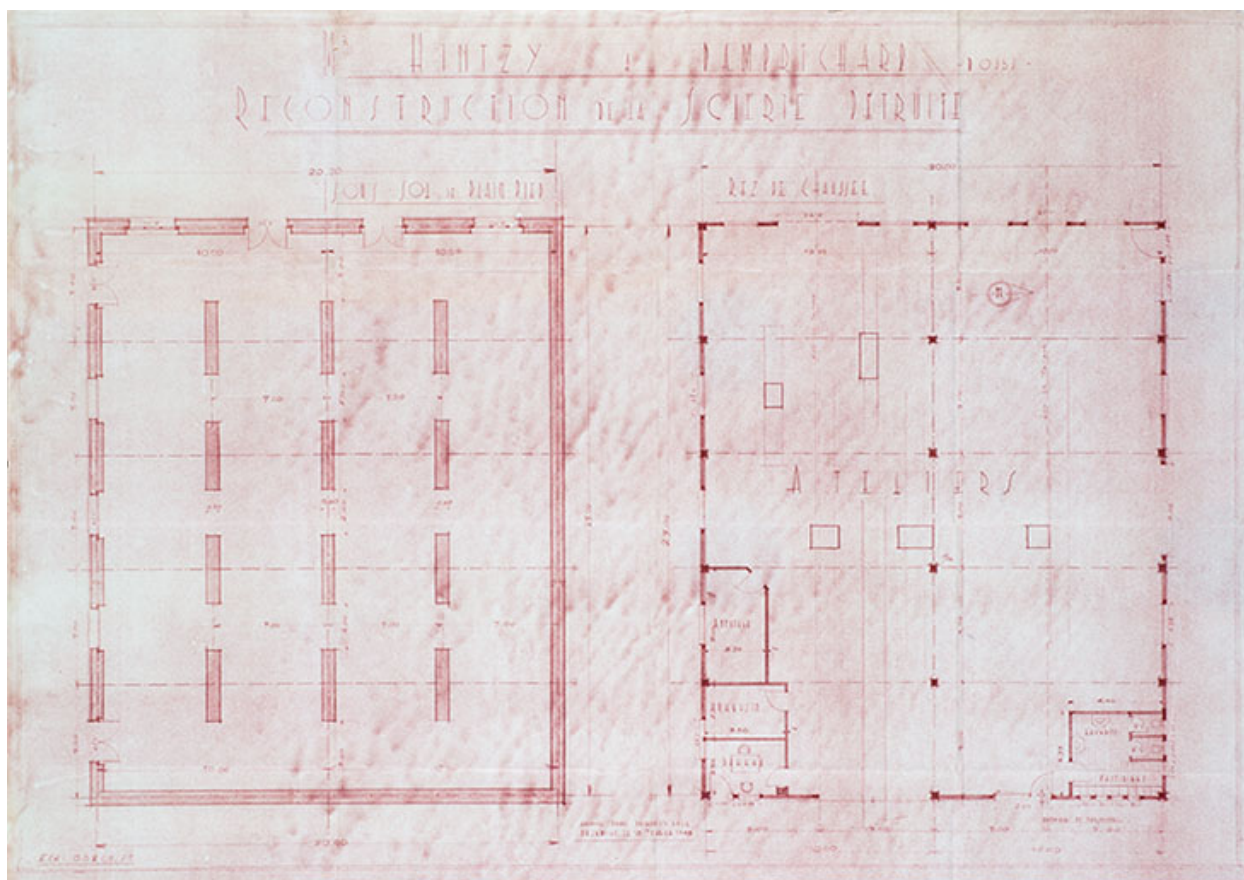

M Hintzi, sinistré à Damprichard – Doubs. Reconstruction de la scierie détruite. Sous-sol de plain-pied [et] Rez de chaussée, 18 février 1948.

Référence du document reproduit :

- **M Hintzi, sinistré à Damprichard – Doubs. Reconstruction de la scierie détruite, 18 février 1948.**
M Hintzi, sinistré à Damprichard – Doubs. Reconstruction de la scierie détruite, dessin (tirage à l'ammoniaque), par Jacques Duval, Besançon le 18 février 1948, échelle 1/50.
 - *Sous-sol de plain-pied [et] Rez de chaussée, 76,5 x 109 cm.*
 - *Coupes, 43,5 x 108 cm.*
 - *Façade sur quai [et] Pignon ouest, 44 x 110 cm.*Archives départementales du Doubs, Besançon : 171 W 14

IVR43_20132500543NUC4A

Auteur de l'illustration : Jérôme Mongreville

Auteur du document reproduit : Jacques Duval

Date de prise de vue : 2013

(c) Région Bourgogne-Franche-Comté, Inventaire du patrimoine
reproduction soumise à autorisation du titulaire des droits d'exploitation