


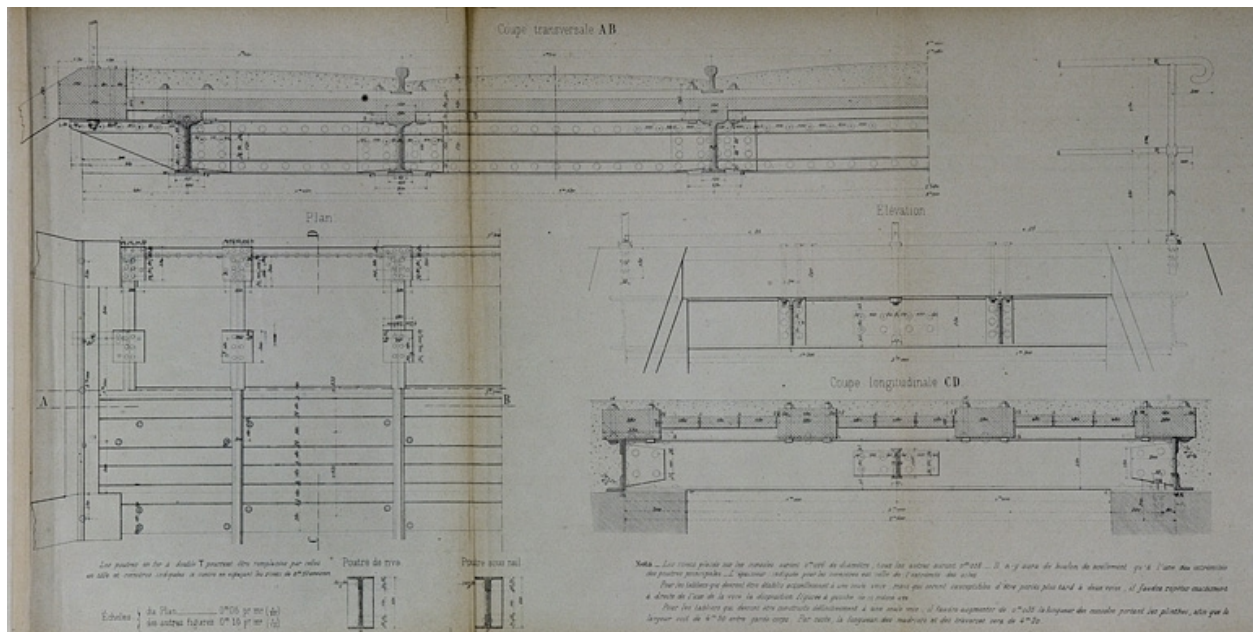

Pont sous rails à tablier métallique de 2 m d'ouverture. Type de la Compagnie de Paris - Lyon - Méditerranée. E 30 [détails du tablier : plan, coupes et élévation], 1879.

Référence du document reproduit :

- **Pont sous rails à tablier métallique de 2 m d'ouverture. Type de la Compagnie de Paris - Lyon - Méditerranée. E 30 [détails du tablier : plan, coupes et élévation], 1879.**

Pont sous rails à tablier métallique de 2 m d'ouverture. Type de la Compagnie de Paris - Lyon - Méditerranée. E 30 [détails du tablier : plan, coupes et élévation], 1879. Dessin imprimé, s.d. [1879], échelles 1:10 et 1:20.

Archives départementales du Jura, Montmorot : Sp 2184

IVR43_20080000045NUC2A

Auteur de l'illustration : Yves Sancey

Date de prise de vue : 2008

Échelle : 1/20 ; 1/10

(c) Région Bourgogne-Franche-Comté, Inventaire du patrimoine ; (c) Archives départementales du Jura

reproduction soumise à autorisation du titulaire des droits d'exploitation