


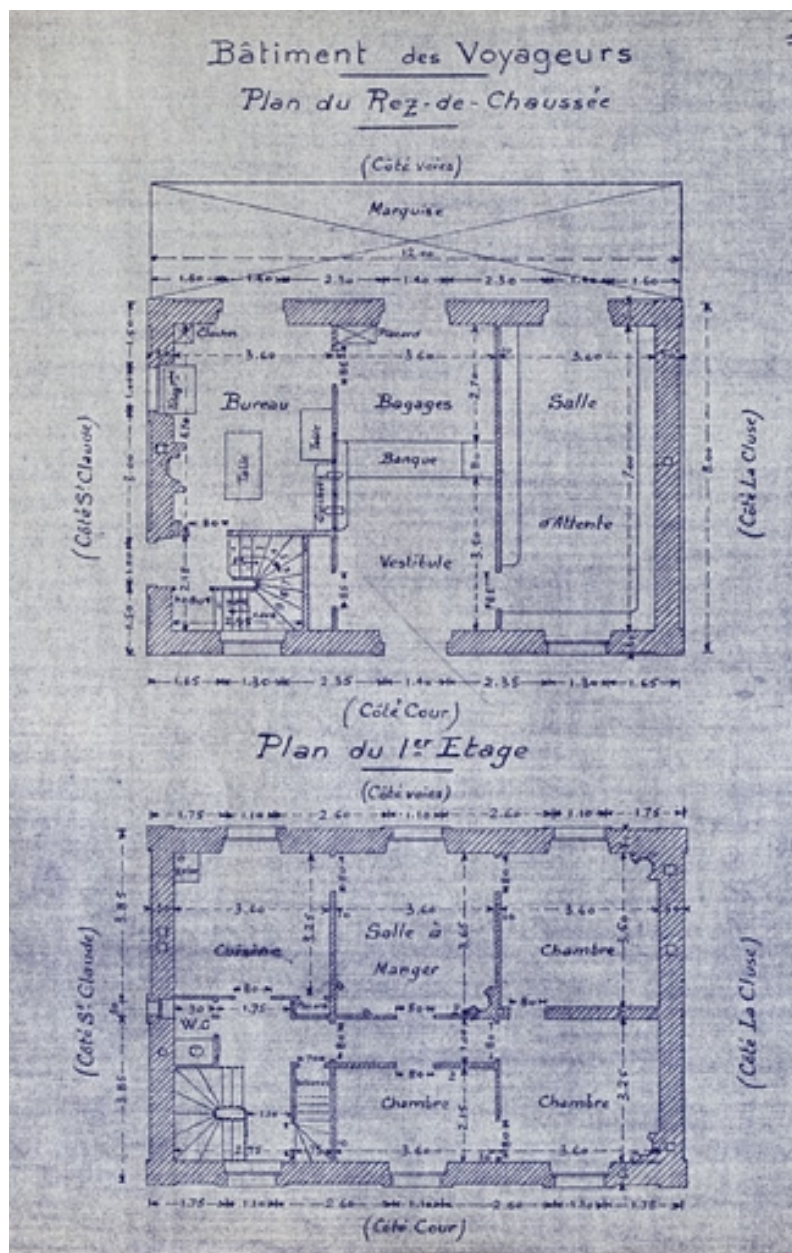

Gare de Dortan - Lavancia. Plan des bâtiments [détail : bâtiment des voyageurs], 1933.

Référence du document reproduit :

- **Gare de Dortan - Lavancia. Plan des bâtiments [détail : bâtiment des voyageurs], 1933.**

Gare de Dortan - Lavancia. Plan des bâtiments [détail : bâtiment des voyageurs], 1933. Dessin (tirage), 31 juillet 1933, échelle 1:100.
Archives de la SNCF, Saint-Claude

IVR43_20073900369NUCA

Auteur de l'illustration : Yves Sancey

Date de prise de vue : 2007

(c) Région Bourgogne-Franche-Comté, Inventaire du patrimoine ; (c) SNCF
reproduction soumise à autorisation du titulaire des droits d'exploitation