


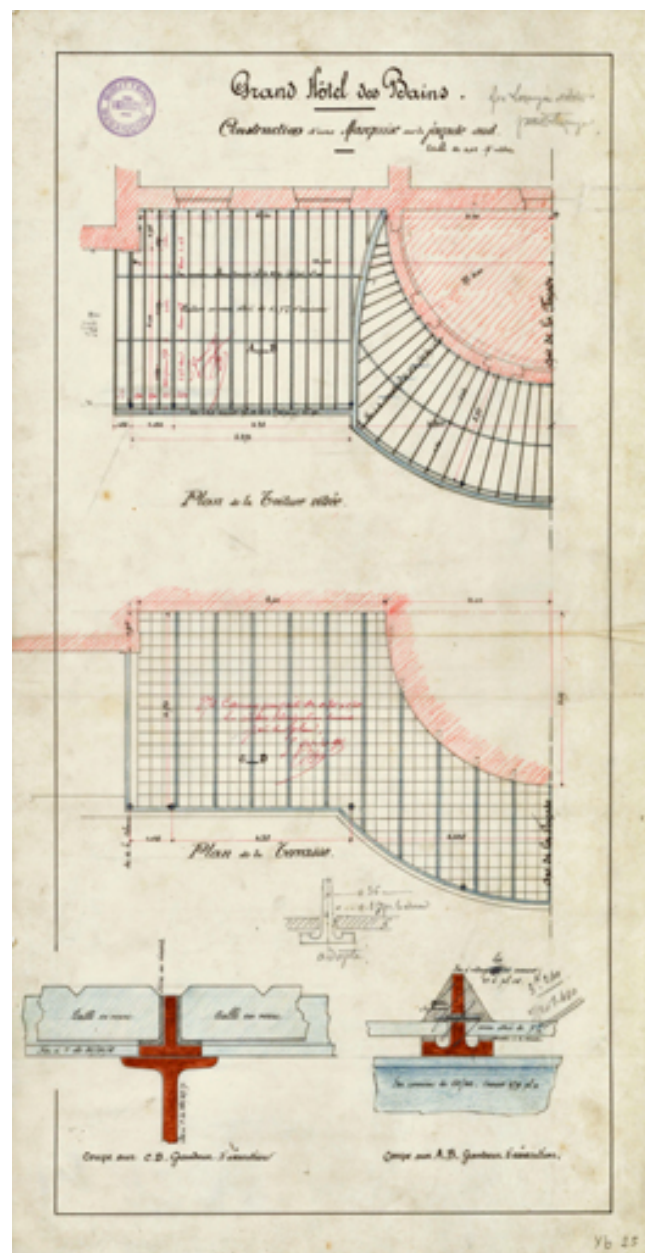

Marquise de la façade est (5 décembre 1894).

Référence du document reproduit :

- **Grand Hôtel des Bains. Construction d'une marquise sur la façade sud. 5 décembre 1894.**

Grand Hôtel des Bains. Construction d'une marquise sur la façade sud / [Marcel Boutterin]. 5 décembre 1894. Papier, crayon, encre, aquarelle. 58 x 96,5 cm. Échelle 1/50. Au dos, au crayon : "Grande marquise. Epure pour la commande des verres. 0.10%. Février 1895".

Bibliothèque municipale, Besançon : Yb 7

IVR43_20232500681NUC2A

Auteur du document reproduit : Marcel Boutterin

Date de prise de vue : 2024

(c) Bibliothèque municipale, Besançon

reproduction soumise à autorisation du titulaire des droits d'exploitation