


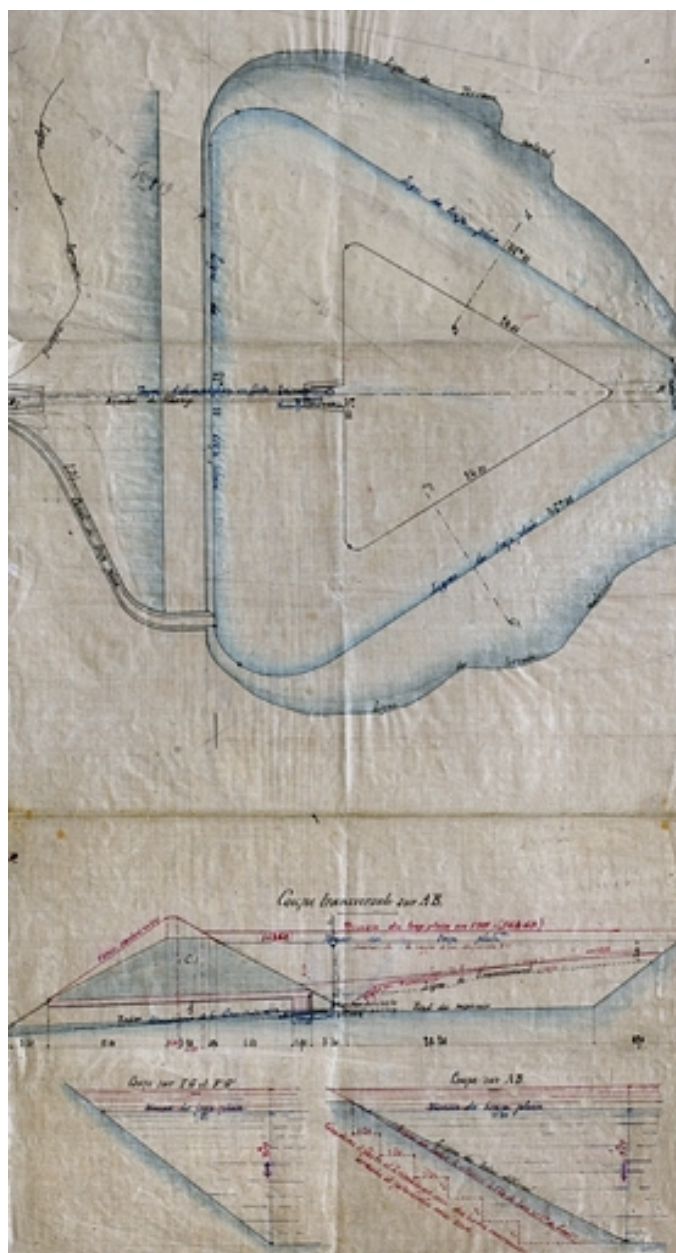

Réservoir pour l'alimentation des machines à la gare de Champagnole. Capacité 4000 mètres cubes. Plan, 1873.

Référence du document reproduit :

- **Réservoir pour l'alimentation des machines à la gare de Champagnole. Capacité 4000 mètres cubes. Plan, 1873.**

Réservoir pour l'alimentation des machines à la gare de Champagnole. Capacité 4000 mètres cubes. Plan, 1873. Dessin sur calicot (plume, lavis), 26 août 1873, échelle 1:200 par Brissac (ingénieur civil)  
Archives de la SNCF, Saint-Claude

IVR43\_20073900343NUCA

Auteur de l'illustration : Yves Sancey

Auteur du document reproduit : Brissac

Date de prise de vue : 2007

(c) Région Bourgogne-Franche-Comté, Inventaire du patrimoine ; (c) SNCF  
reproduction soumise à autorisation du titulaire des droits d'exploitation