


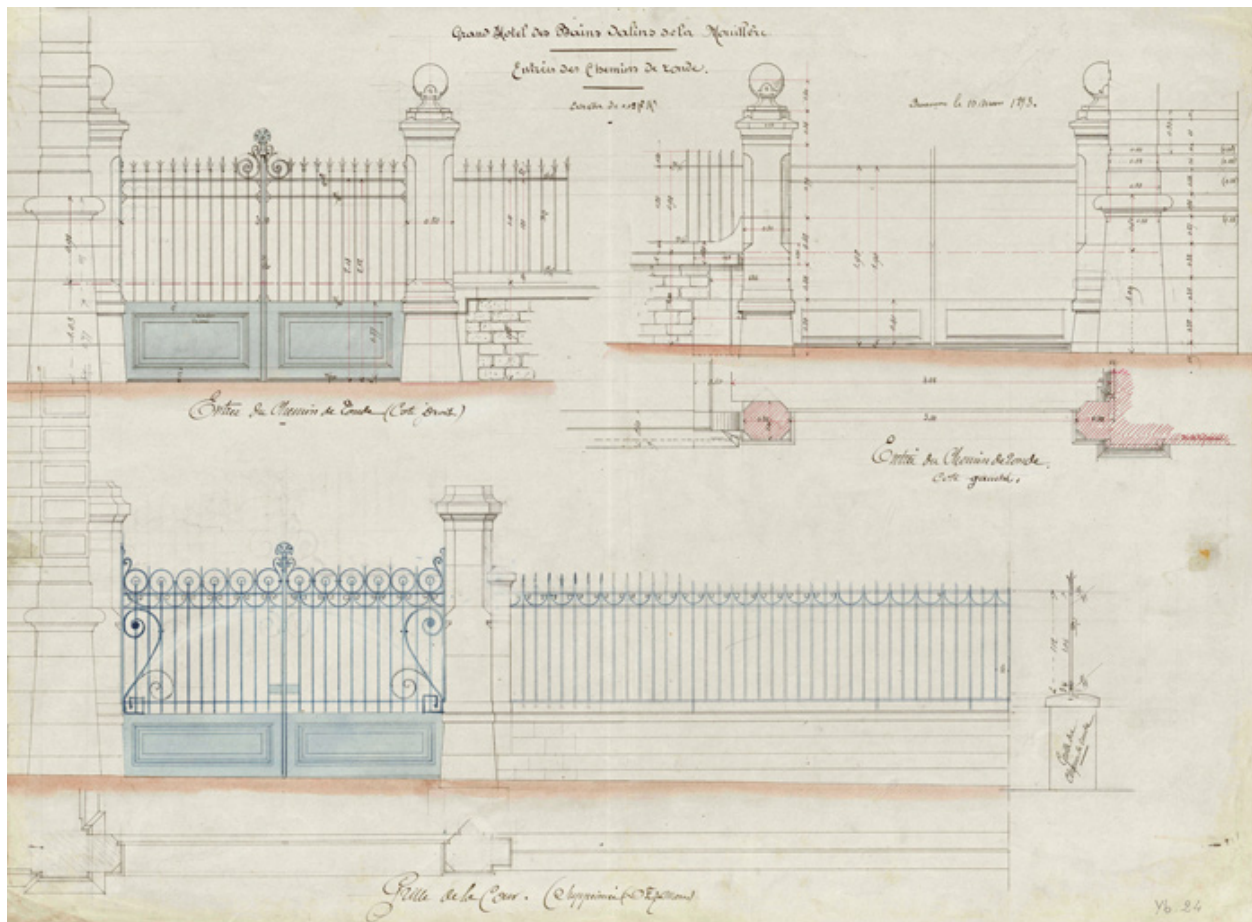

Clôture de l'avant-cours de la façade ouest (10 mars 1893).

Référence du document reproduit :

- **Grand Hôtel des Bains salins de la Mouillère. Entrées des chemins de ronde. Côté droit. Côté gauche. Grille de la Cour / [Marcel Bouterin]. 10 mars 1893.** *Grand Hôtel des Bains salins de la Mouillère. Entrées des chemins de ronde. Côté droit. Côté gauche. Grille de la Cour / [Marcel Bouterin]. 10 mars 1893. Papier, crayon, encre, aquarelle. 64 x 49,5 cm. Échelle 1/20. Mention après "Grille de la Cour" : "supprimée, d[écision] du 9 [?] mars".*
Bibliothèque municipale, Besançon : Yb 24

IVR43_20232500680NUC4A

Auteur du document reproduit : Marcel Bouterin

(c) Bibliothèque municipale, Besançon

reproduction soumise à autorisation du titulaire des droits d'exploitation