


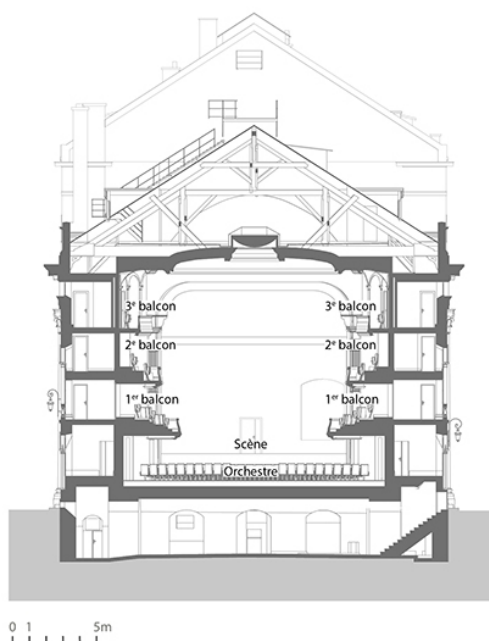

Coupe transversale. D'après une coupe non datée fournie par le service des Données patrimoniales, direction Bâtiments et Energies de Dijon Métropole.

IVR26_20222100683NUDA

Auteur de l'illustration : Aline Thomas

Date de prise de vue : 2022

Technique de relevé : reprise de fond ; Échelle : 1/250

(c) Région Bourgogne-Franche-Comté, Inventaire du patrimoine ; (c) Dijon Métropole
reproduction soumise à autorisation du titulaire des droits d'exploitation