


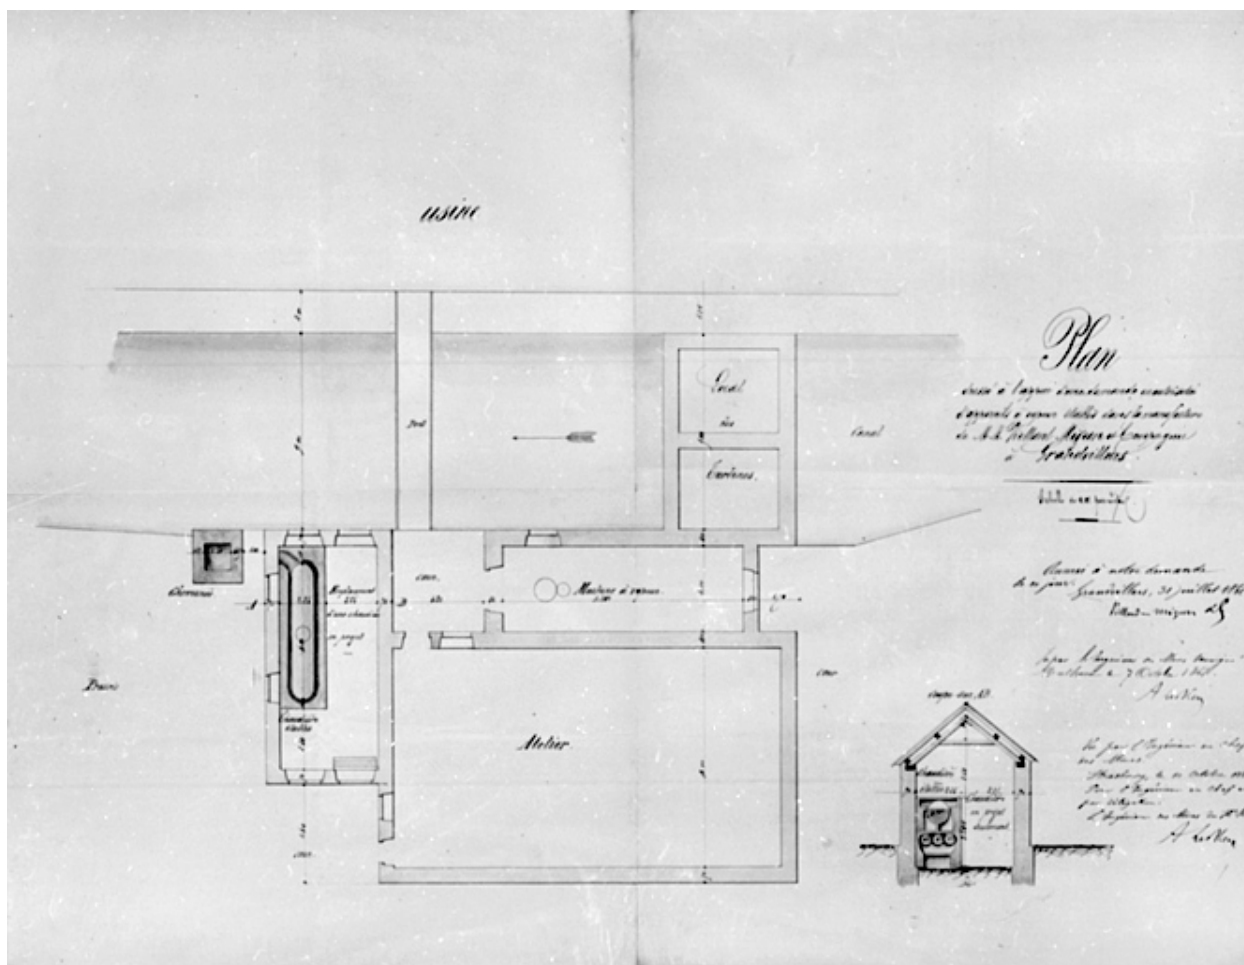

Plan dressé à l'appui d'une demande en autorisation d'appareils à vapeur établis dans la manufacture de MM. Viellard-Migeon et Cie à Grandvillars.

Référence du document reproduit :

- **Plan dressé à l'appui d'une demande en autorisation d'appareils à vapeur établis dans la manufacture de MM. Viellard-Migeon et Cie à Grandvillars.**

Plan dressé à l'appui d'une demande en autorisation d'appareils à vapeur établis dans la manufacture de MM. Viellard-Migeon et Cie à Grandvillars. Dessin, plume, lavis, calque, échelle 1:100, Grandvillars, le 31 juillet 1861.

Archives départementales du Territoire de Belfort, Belfort : 8 S 92

IVR43\_20019000010V

Auteur de l'illustration : Jérôme Mongreville

Date de prise de vue : 2001

(c) Région Bourgogne-Franche-Comté, Inventaire du patrimoine ; (c) Archives départementales du Territoire de Belfort

reproduction soumise à autorisation du titulaire des droits d'exploitation