


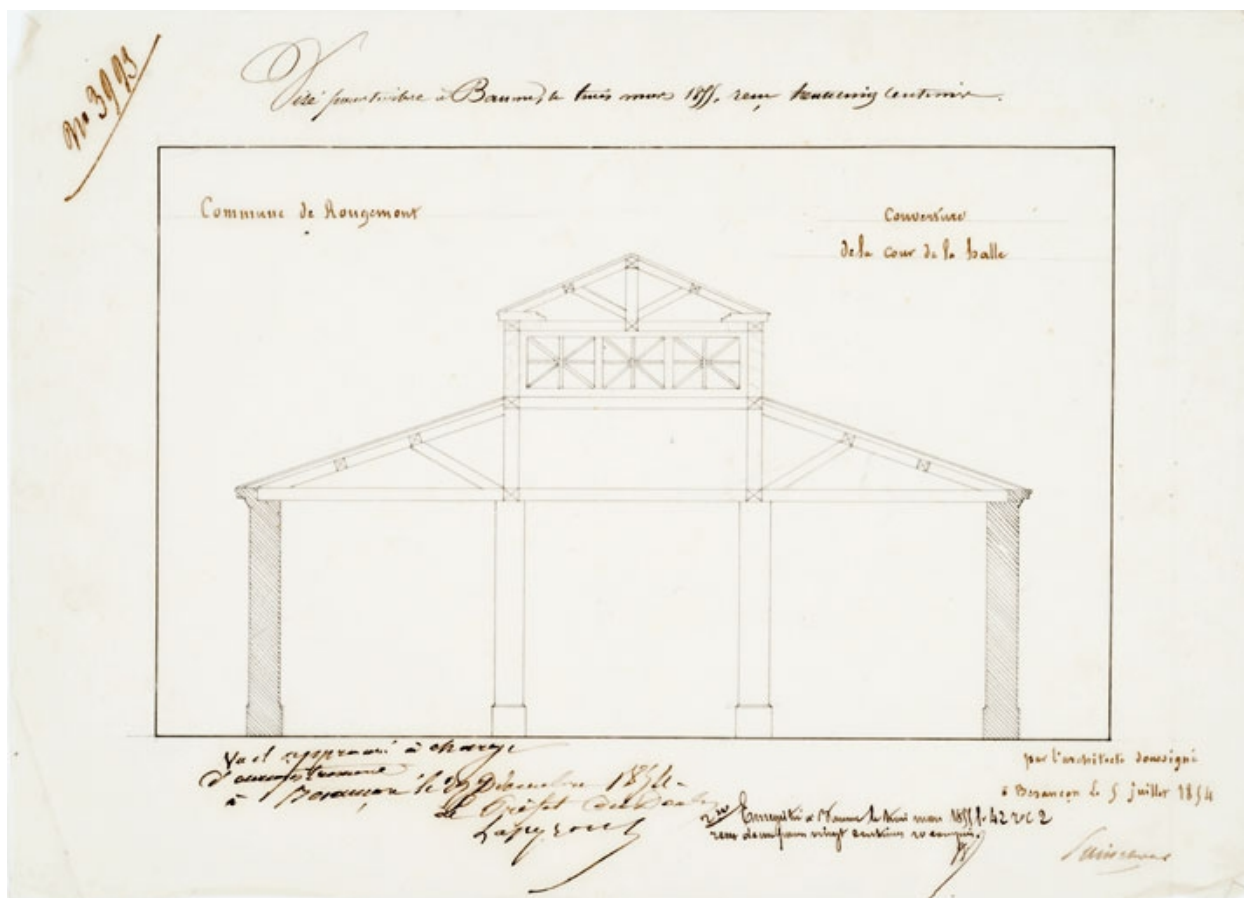

Commune de Rougemont. Couverture de la cour de la halle. 5 juillet 1854.

Référence du document reproduit :

- **Commune de Rougemont. Couverture de la cour de la halle. 5 juillet 1854.**
Commune de Rougemont. Couverture de la cour de la halle. Dessin à la plume sur calque, par l'architecte Painchaux. 5 juillet 1854. Echelle 1/100.
Archives départementales du Doubs, Besançon : OAC 515/11

IVR43_20102500612NUC4A

Auteur de l'illustration : Jérôme Mongreville, Auteur de l'illustration : Painchaux

Date de prise de vue : 2010

Échelle : 1/20

(c) Région Bourgogne-Franche-Comté, Inventaire du patrimoine
reproduction soumise à autorisation du titulaire des droits d'exploitation