


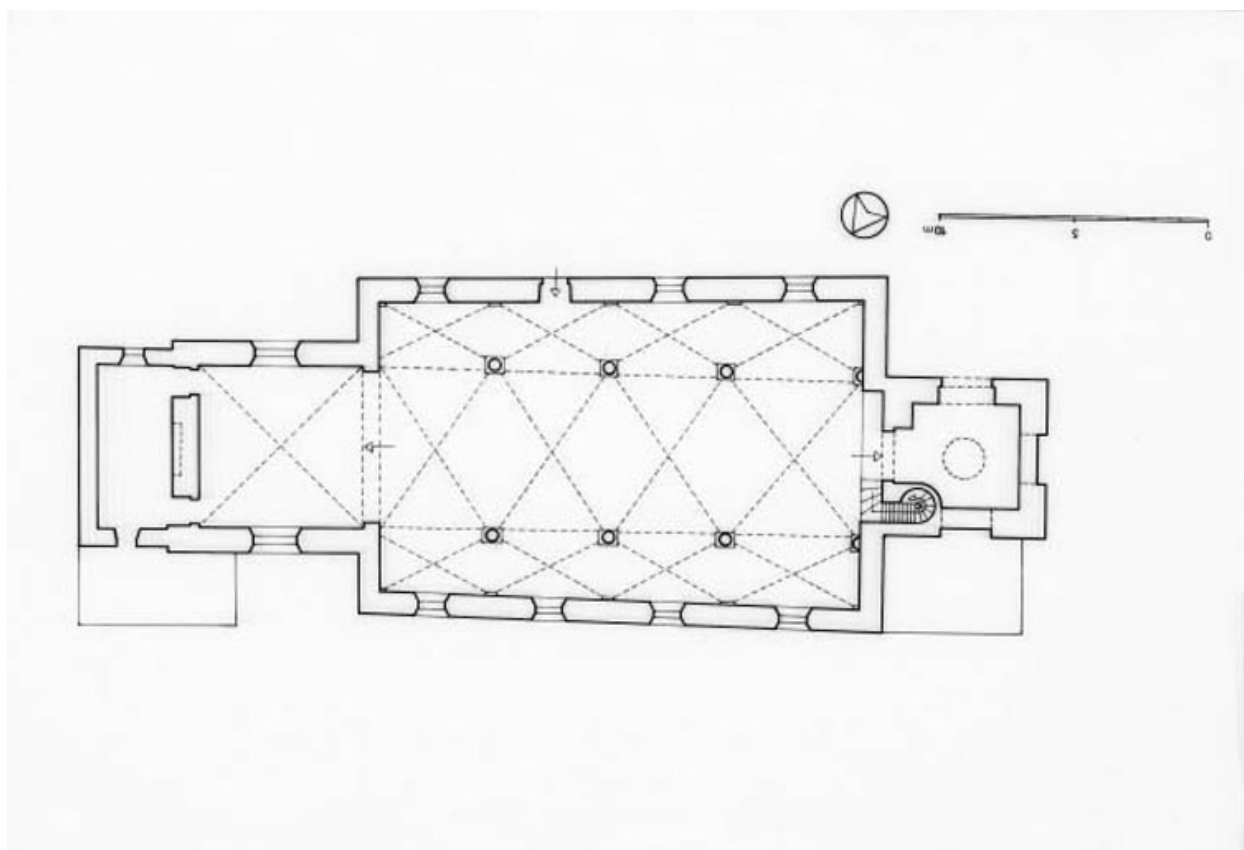

Plan au sol.

IVR43_19772500387V

Auteur de l'illustration : Yves Sancey

Auteur du document reproduit : Pierre Colin

Date de prise de vue : 1977

Échelle : 1/100

(c) Région Bourgogne-Franche-Comté, Inventaire du patrimoine
reproduction soumise à autorisation du titulaire des droits d'exploitation