


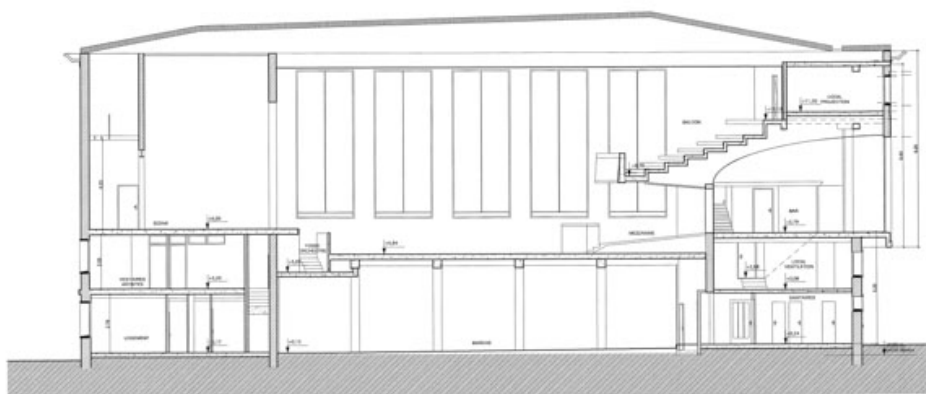

Théâtre Gaston Bernard [...] APS. Coupe - Etat existant. 22 octobre 2003.

Référence du document reproduit :

- **Théâtre Gaston Bernard. Place 8 mai 1945. 21400 Châtillon-sur-Seine. APS. 22 octobre 2003.**

Théâtre Gaston Bernard. Place 8 mai 1945. 21400 Châtillon-sur-Seine. APS.

Dessin (tirage), par S. Leydert (agence F. Brandon Architectes & Associé). 22 octobre 2003. 29,5 x 63,5 cm, 1/100.

- *Plan RDC - Etat existant.*
- *Plan R+1 - Etat existant.*
- *Plan R+2 - Etat existant.*
- *Plan RDC - Etat projet.*
- *Plan R+1 - Etat projet.*
- *Plan R+2 - Etat projet.*
- *Coupe - Etat existant.*
- *Coupe - Etat projet.*
- *Façade - Etat existant. 84 x 61,5 cm.*
- *Façade - Etat projet. 84 x 61 cm.*

Documents établis en 2003 pour l'avant-projet sommaire (APS). Connus sous une autre version en 2006 dans la phase de dossier des ouvrages exécutés (DOE).

Archives municipales, Châtillon-sur-Seine : Non coté

IVR26_20212100349NUC4A

Auteur de l'illustration : Pierre-Marie Barbe-Richaud

Auteur du document reproduit : François Brandon, S. Leydert

Date de prise de vue : 2021

Échelle : 1/100

(c) Région Bourgogne-Franche-Comté, Inventaire du patrimoine ; (c) Brandon Architecte et Associés

reproduction soumise à autorisation du titulaire des droits d'exploitation