


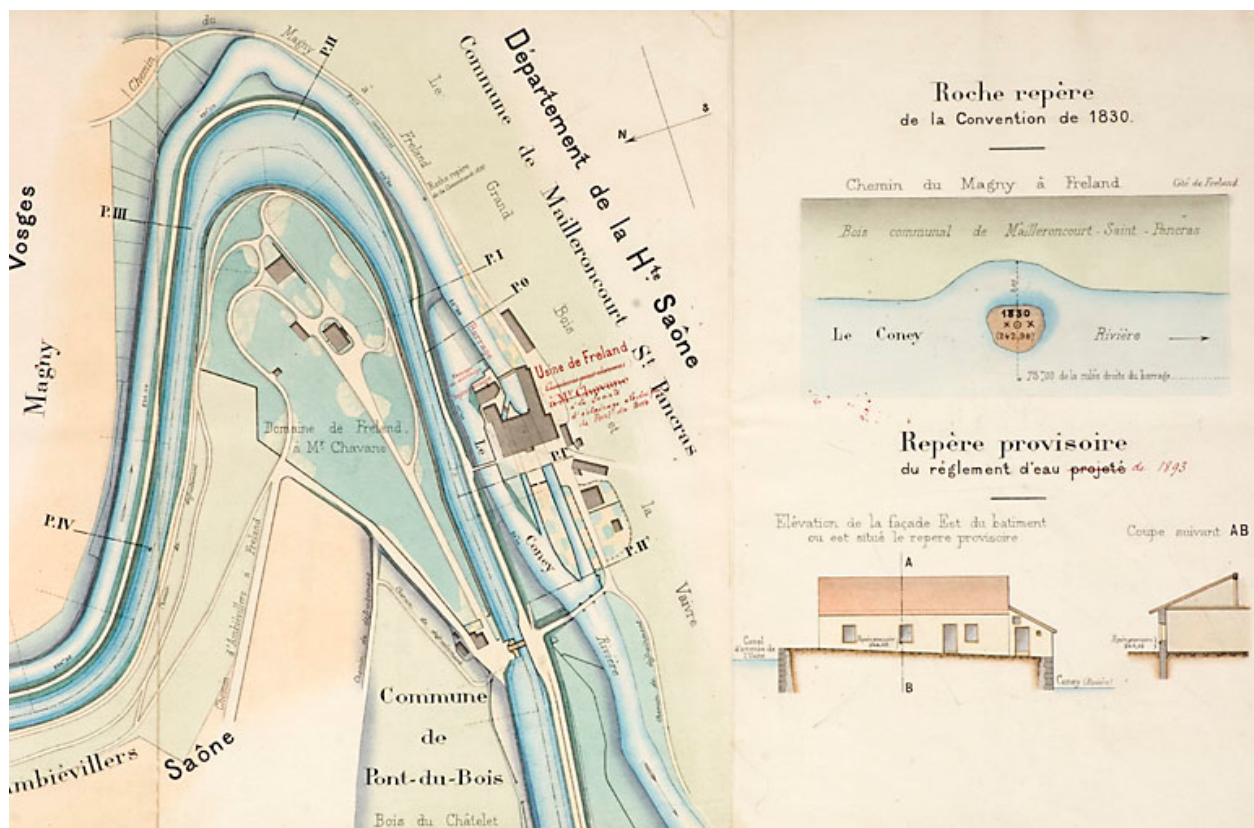

Règlement du barrage de l'usine de Freland appartenant à M. Paul Chavanne, manufacturier [plan-masse et de situation].

Référence du document reproduit :

- **Règlement du barrage de l'usine de Freland appartenant à M. Paul Chavanne, manufacturier [plan-masse et de situation].**

Règlement du barrage de l'usine de Freland appartenant à M. Paul Chavanne, manufacturier [plan-masse et de situation]. Plan, plume, lavis, Epinal, le 28 mars 1893, échelle 1 : 2000 par Hausser (ingénieur civil)

IVR43_20077000045NUCA

Auteur de l'illustration : Jérôme Mongreville

Auteur du document reproduit : M Hausser

Date de prise de vue : 2007

(c) Région Bourgogne-Franche-Comté, Inventaire du patrimoine
reproduction soumise à autorisation du titulaire des droits d'exploitation