


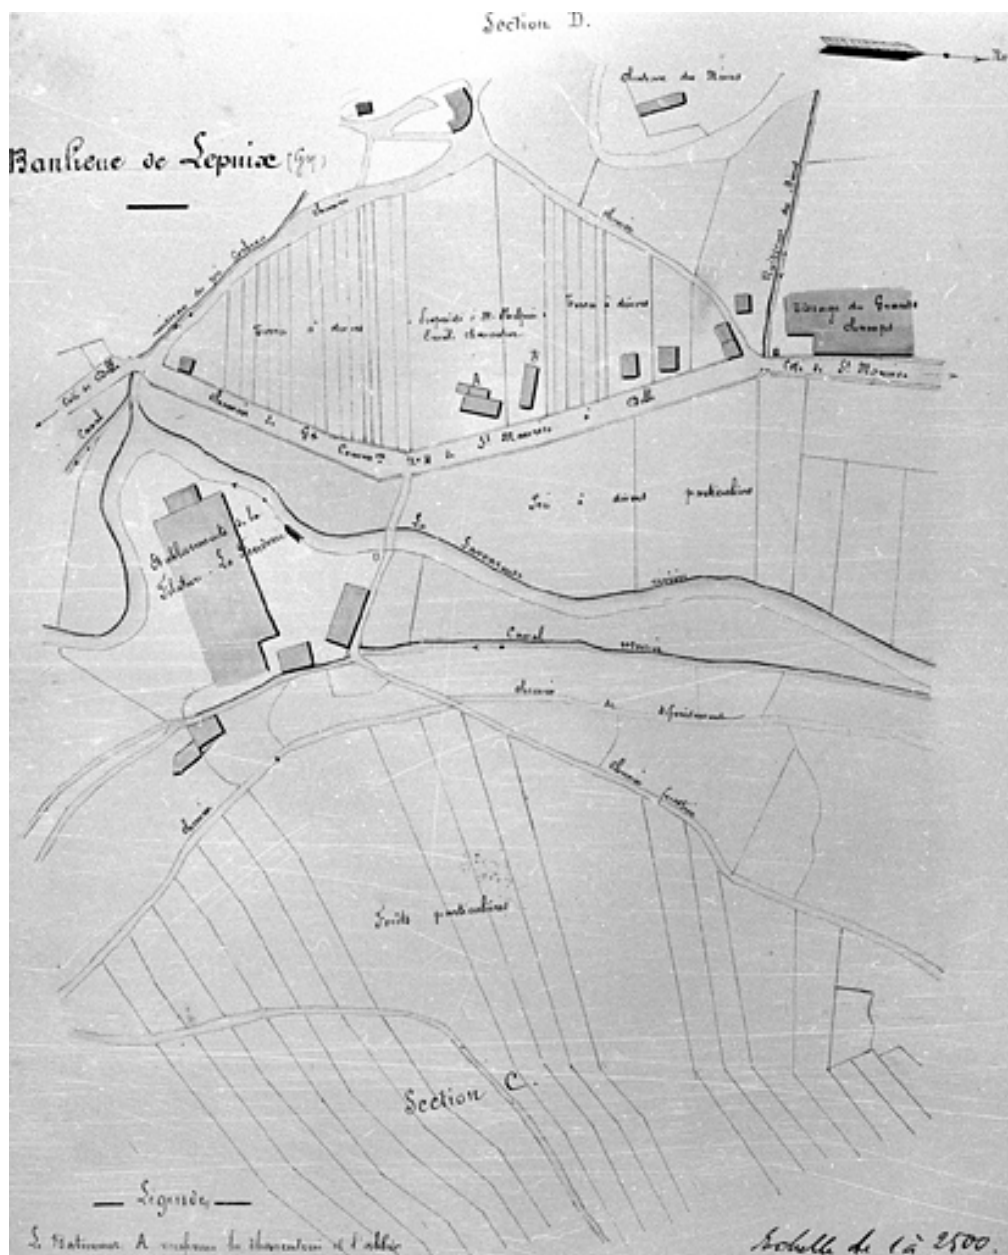

[Plan-masse et de situation de la filature]. Plan de l'état général des propriétés, maisons [...] à M. Phelpin Emile de Lepuix.

Référence du document reproduit :

- **[Plan-masse et de situation de la filature]. Plan de l'état général des propriétés, maisons [...] à M. Phelpin Emile de Lepuix.**

[Plan-masse et de situation de la filature]. Plan de l'état général des propriétés, maisons [...] à M. Phelpin Emile de Lepuix. Dessin, plume, lavis, échelle 1:2500, 1908.

Archives départementales du Territoire de Belfort, Belfort : 5 M 273

IVR43_20019000231X

Auteur de l'illustration : Jérôme Mongreville

Date de prise de vue : 2001

(c) Région Bourgogne-Franche-Comté, Inventaire du patrimoine ; (c) Archives départementales du Territoire de Belfort

reproduction soumise à autorisation du titulaire des droits d'exploitation