


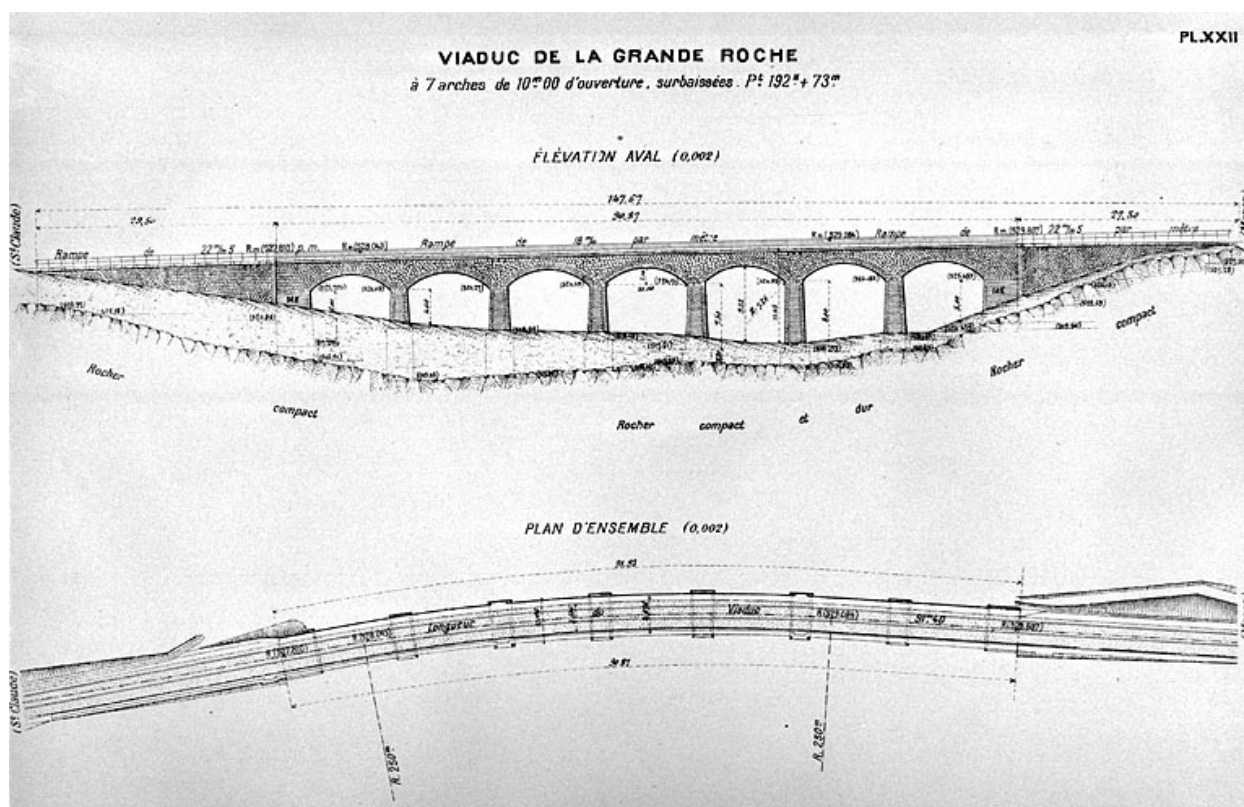

Viaduc de la grande Roche à 7 arches de 10,00 m d'ouverture, surbaissées. Plan d'ensemble [et] Elévation aval, [1919].

Référence du document reproduit :

- **Viaduc de la grande Roche à 7 arches de 10,00 m d'ouverture, surbaissées. Plan d'ensemble [et] Elévation aval, [1919].**

Viaduc de la grande Roche à 7 arches de 10,00 m d'ouverture, surbaissées. Plan d'ensemble [et] Elévation aval, [1919]. Dessin imprimé, s.d. [1919], échelle 1:500. Dans : " Ligne de Morez à Saint-Claude. Rapport sur l'exécution des travaux " [...], Bourges : Tardy-Pigelet, 1919, pl. XXII. Archives de la SNCF, Saint-Claude

IVR43_20003900867X

Auteur de l'illustration : Jérôme Mongreville

Date de prise de vue : 2000

Échelle : 1/500

(c) Région Bourgogne-Franche-Comté, Inventaire du patrimoine ; (c) SNCF reproduction soumise à autorisation du titulaire des droits d'exploitation