


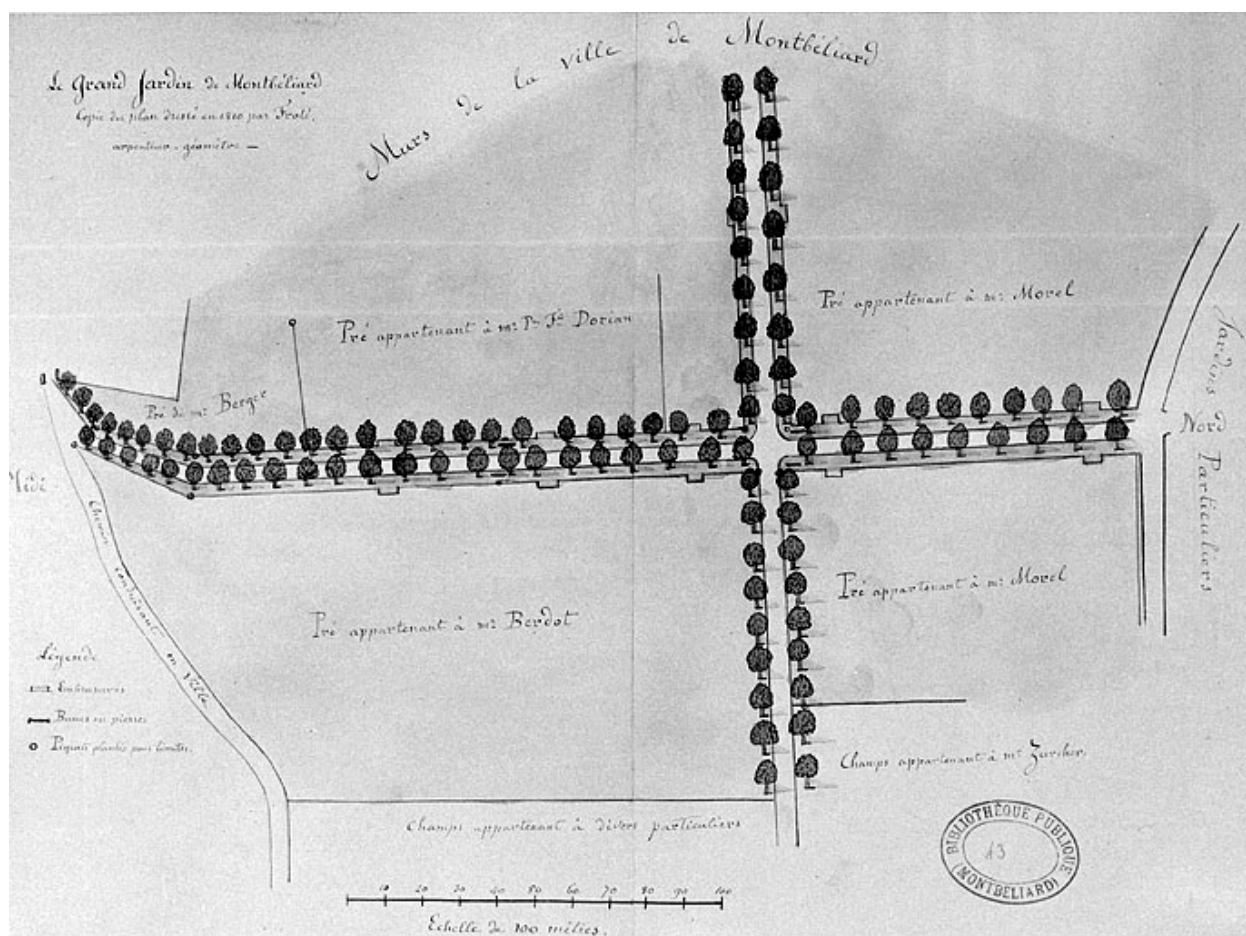

Le Grand Jardin de Montbéliard. Copie du plan dressé en 1810 par Froté, arpenteur-géomètre, 19e siècle.

Référence du document reproduit :

- **Le Grand Jardin de Montbéliard. Copie du plan dressé en 1810 par Froté, arpenteur-géomètre, 19e siècle.**

Le Grand Jardin de Montbéliard. Copie du plan dressé en 1810 par Froté, arpenteur-géomètre, 19e siècle. Dessin lavé, 19e siècle, échelle 1:100.

Bibliothèque municipale, Montbéliard : [symbole non transcrit] 165

IVR43_19882500193X

Auteur de l'illustration : Jérôme Mongreville

Date de prise de vue : 1988

(c) Région Bourgogne-Franche-Comté, Inventaire du patrimoine ; (c) Bibliothèque municipale, Montbéliard

reproduction soumise à autorisation du titulaire des droits d'exploitation