


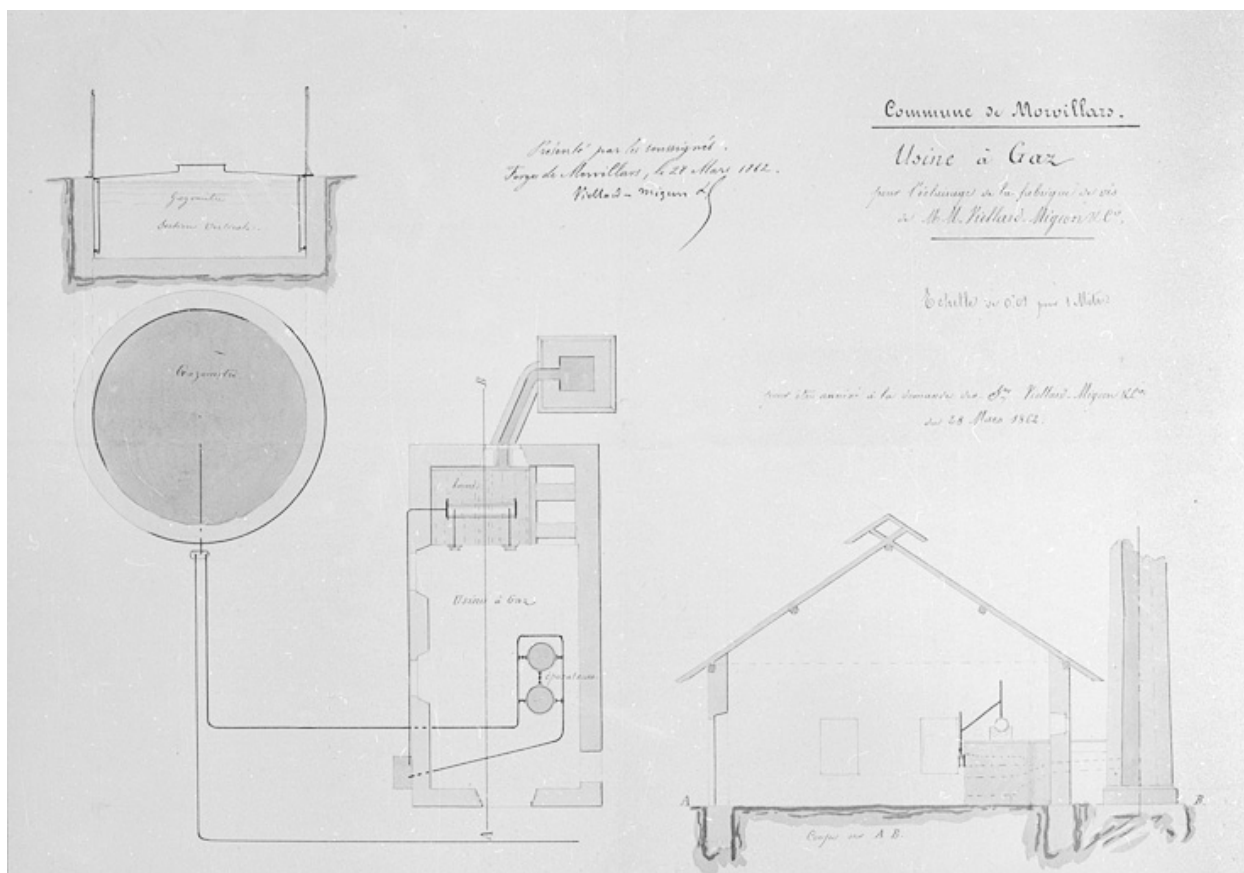

Usine à gaz pour l'éclairage de la fabrique de vis de MM. Viellard-Migeon & Cie.

Référence du document reproduit :

- **Usine à gaz pour l'éclairage de la fabrique de vis de MM. Viellard-Migeon & Cie.**

Usine à gaz pour l'éclairage de la fabrique de vis de MM. Viellard-Migeon & Cie.  
Dessin, plume, lavis, échelle 1:100, Morvillars, le 28 mars 1862.

Archives départementales du Territoire de Belfort, Belfort : 5 M 279

IVR43\_20019000246X

Auteur de l'illustration : Jérôme Mongreville

Date de prise de vue : 2001

(c) Région Bourgogne-Franche-Comté, Inventaire du patrimoine ; (c) Archives  
départementales du Territoire de Belfort

reproduction soumise à autorisation du titulaire des droits d'exploitation