


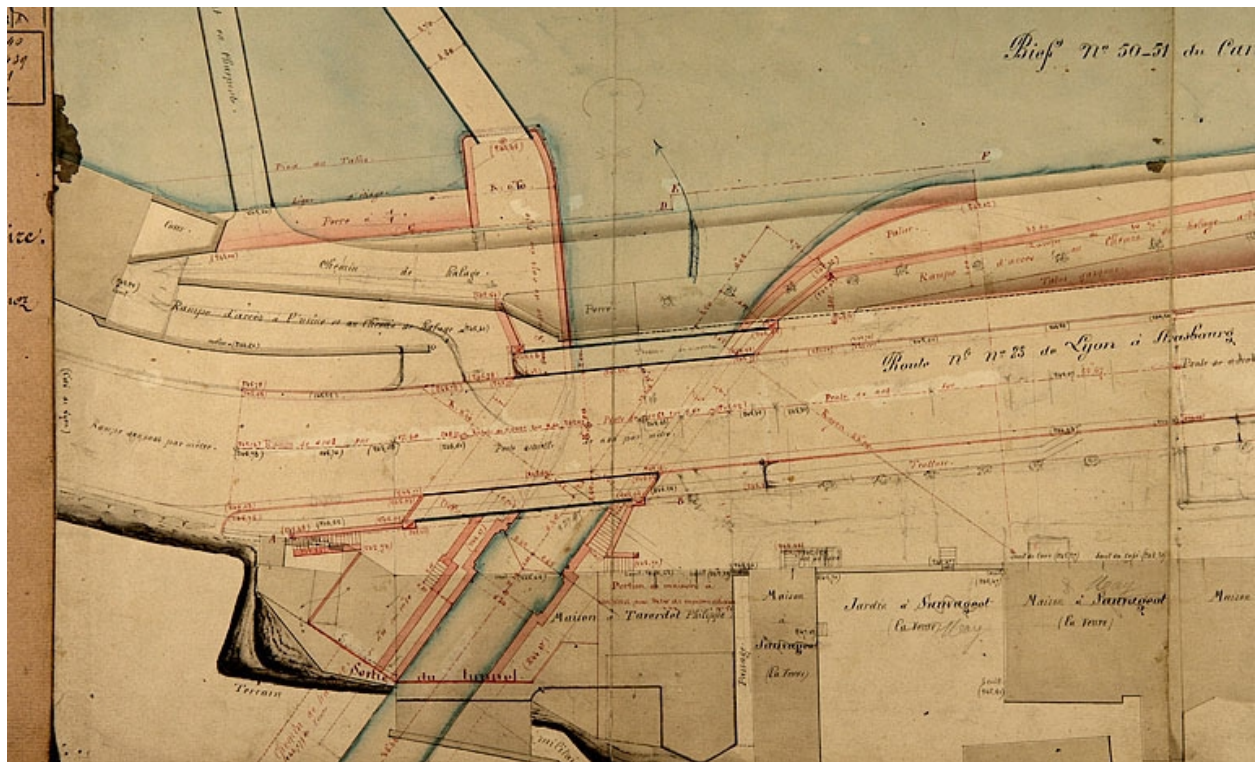

Dérivation sous la citadelle de Besançon [...] Dessins du pont sous la route nationale n° 83 à Tarragnoz [plan], 1877.

Référence du document reproduit :

- **Dérivation sous la citadelle de Besançon [...] Dessins du pont sous la route nationale n° 83 à Tarragnoz [plan], 1877.**
 Dérivation sous la citadelle de Besançon [...] Dessins du pont sous la route nationale n° 83 à Tarragnoz [plan], 1877. Dessin (plume, lavis), 30 janvier 1877, 31 x 105 cm, par Rascol (ingénieur civil)
 Archives départementales du Doubs, Besançon : 3 S 957

IVR43_20062500125NUCA

Auteur de l'illustration : Yves Sancey, Auteur de l'illustration : Rascol

Date de prise de vue : 2006

Échelle : 1/200

(c) Région Bourgogne-Franche-Comté, Inventaire du patrimoine ; (c) Archives départementales du Doubs

reproduction soumise à autorisation du titulaire des droits d'exploitation