


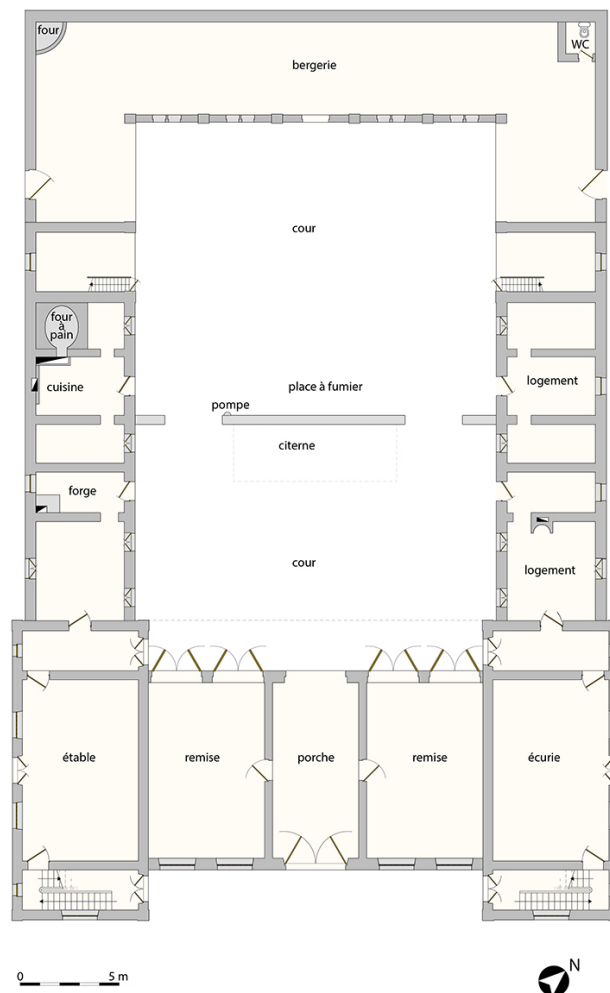

Plan de la ferme.

IVR43_20177001184NUDA

Auteur de l'illustration : Mathias Papigny

Date de prise de vue : 2017

Échelle : 1/150

(c) Région Bourgogne-Franche-Comté, Inventaire du patrimoine
reproduction soumise à autorisation du titulaire des droits d'exploitation