


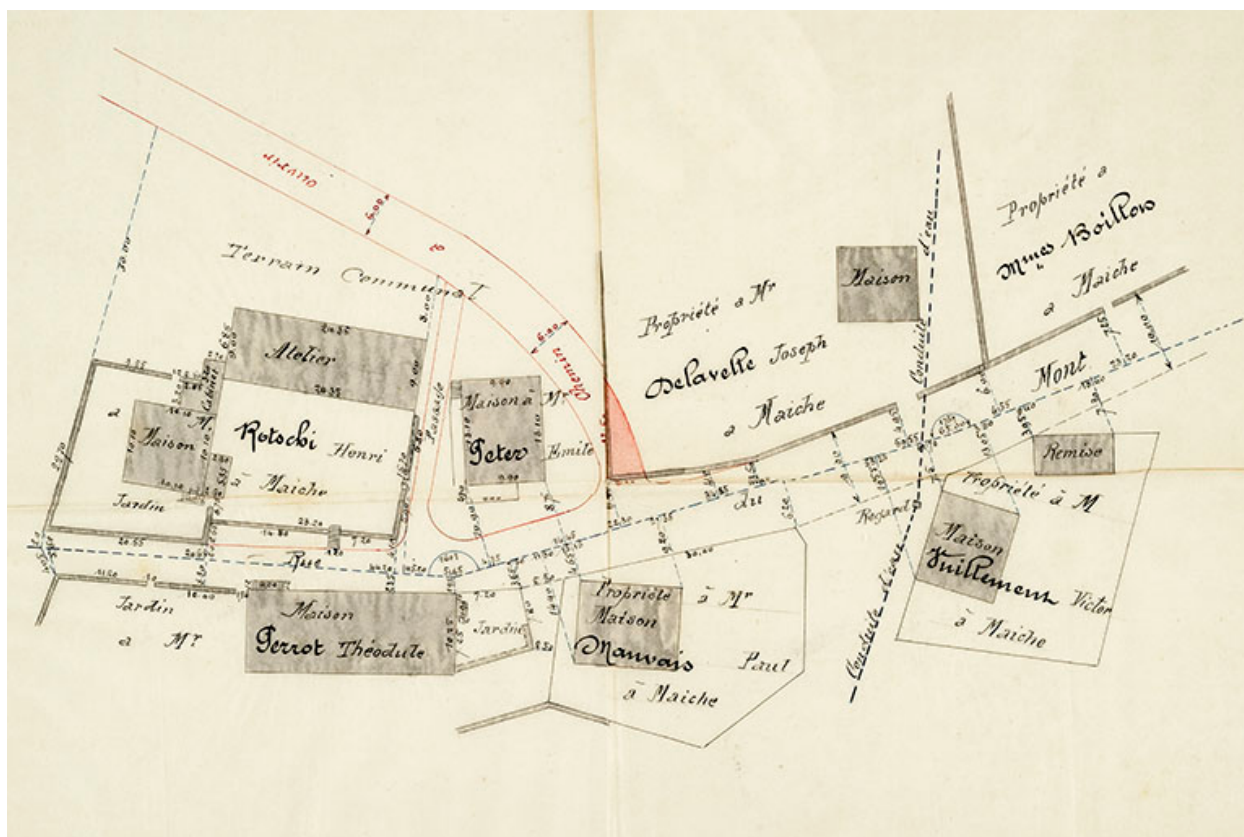

Acquisitions, aliénations, échanges d'immeubles communaux [plan-masse et de situation de l'usine Rotschi], 19 juillet 1899.

Référence du document reproduit :

- **Acquisitions, aliénations, échanges d'immeubles communaux [plan-masse et de situation de l'usine Rotschi et des bâtiments proches], 19 juillet 1899.**

Acquisitions, aliénations, échanges d'immeubles communaux [plan-masse et de situation de l'usine Rotschi et des bâtiments proches], dessin sur calque (plume, lavis), par le géomètre Bouvard, Maîche le 19 juillet 1899, 36,5 x 45 cm, échelle 1/500.

Archives départementales du Doubs, Besançon : 366 O 10

IVR43\_20152502135NUC4A

Auteur de l'illustration : Jérôme Mongreville

Auteur du document reproduit : Bouvard

Date de prise de vue : 2015

(c) Région Bourgogne-Franche-Comté, Inventaire du patrimoine  
reproduction soumise à autorisation du titulaire des droits d'exploitation