


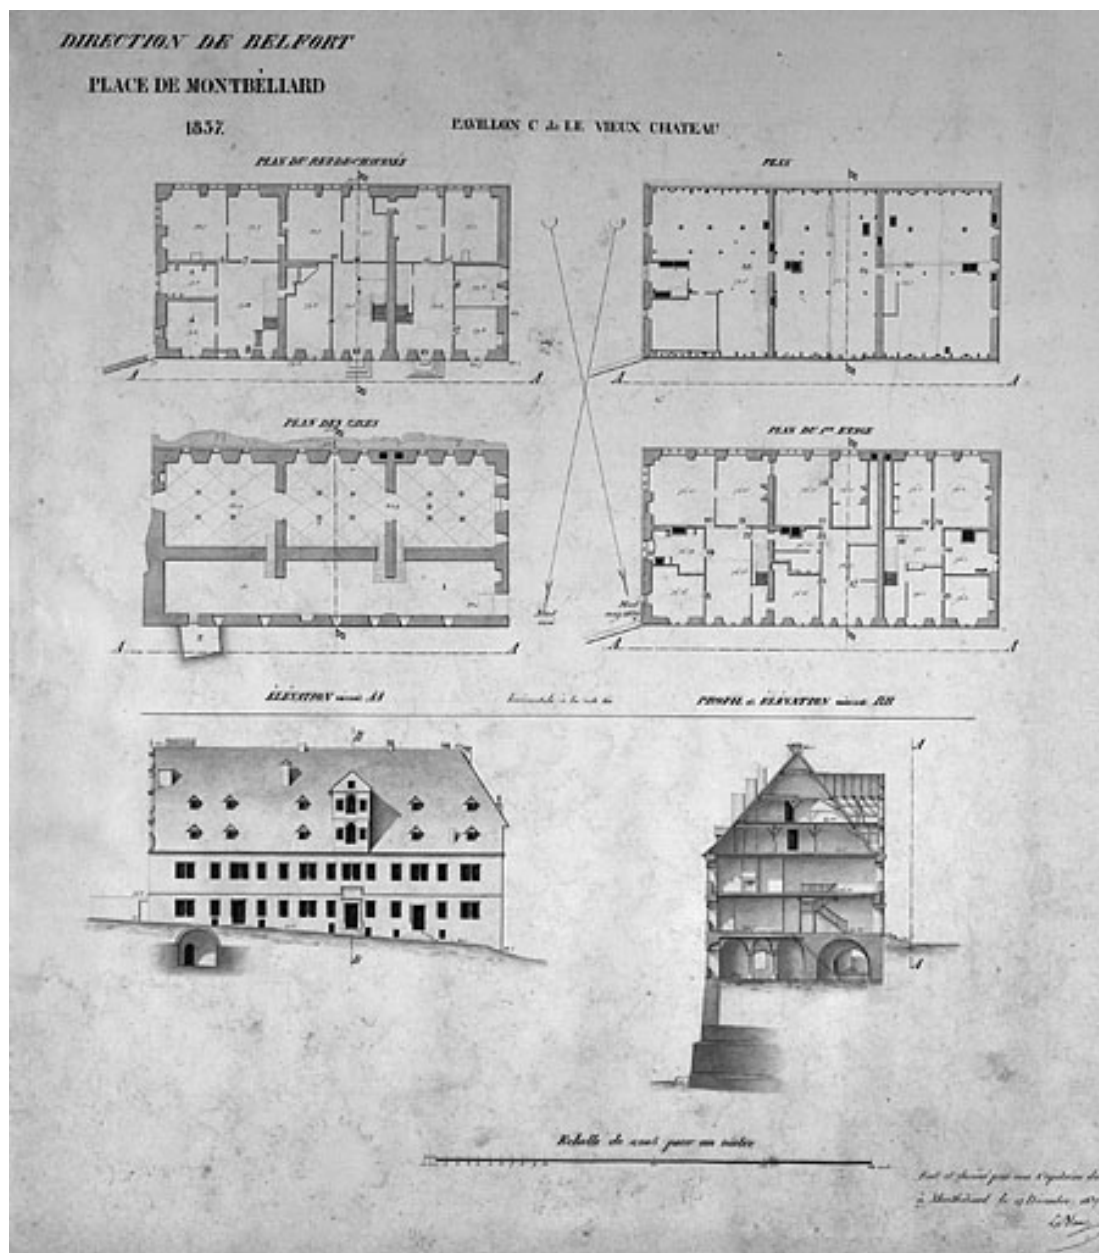

Atlas des bâtiments militaires [... détail de la feuille 5 :] Pavillon C dit le Vieux Château, 1837.

Référence du document reproduit :

- **Atlas des bâtiments militaires [... détail de la feuille 5 :] Pavillon C dit le Vieux Château, 1837.**

Atlas des bâtiments militaires [... détail de la feuille 5 :] Pavillon C dit le Vieux Château, 1837. Dessin lavé, 1837, échelle 1:200, par Le Blanc (ingénieur militaire)
Archives départementales du Doubs, Besançon : 18 J 64

IVR43_19872500251V

Auteur de l'illustration : Jérôme Mongreville

Auteur du document reproduit : Le Blanc

Date de prise de vue : 1987

(c) Région Bourgogne-Franche-Comté, Inventaire du patrimoine ; (c) Archives
départementales du Doubs

reproduction soumise à autorisation du titulaire des droits d'exploitation