


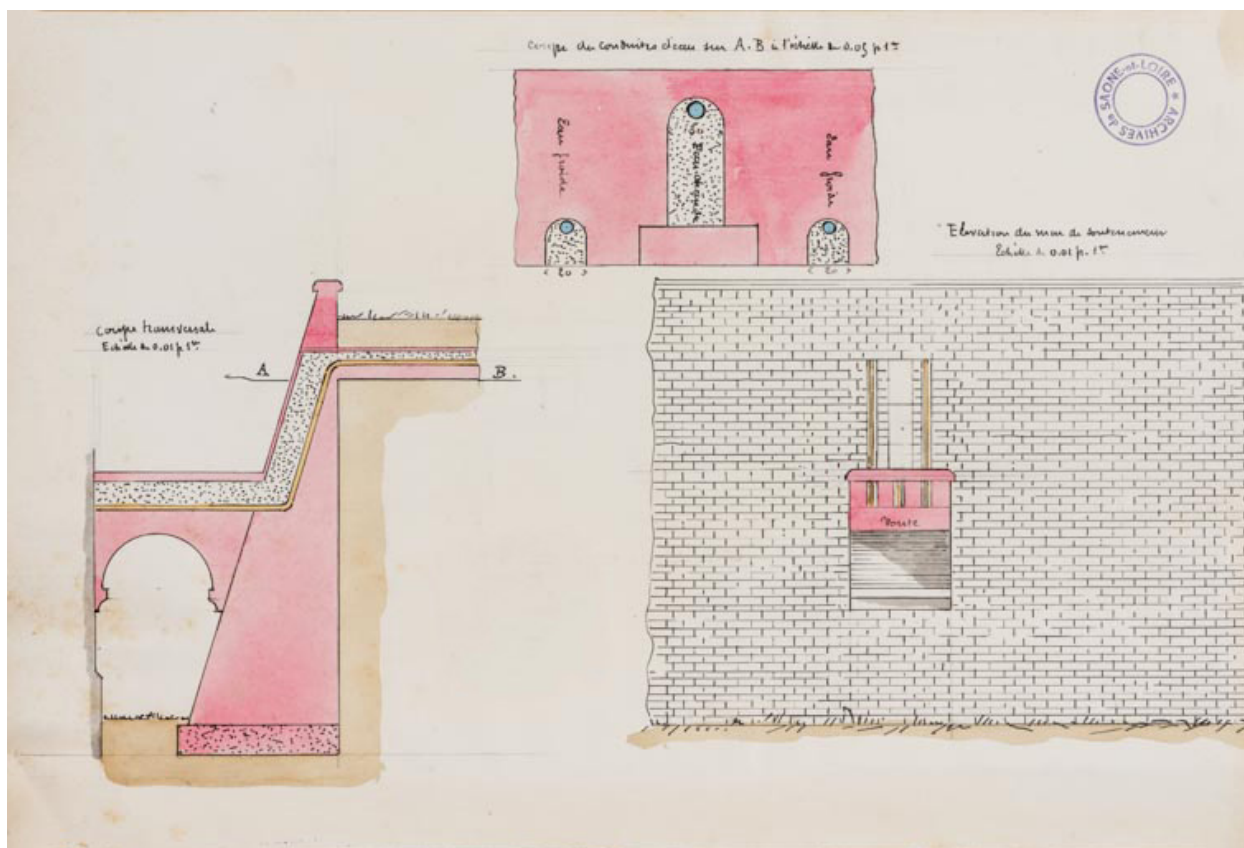

Mur de soutènement derrière les bains d'Aligre (1895).

Référence du document reproduit :

- **Mur de soutènement. [Élévation et coupes]. [1895].**
[Mur de soutènement]. [Élévation et coupes]. / Frédéric Delafond et François Dulac.
[1895]. Dessin. 22 x 32 cm (une page dans un cahier). Échelle 1/100.
Archives départementales de Saône-et-Loire, Mâcon : 1 X 180

IVR26_20217100333NUC4A

Auteur de l'illustration : Pierre-Marie Barbe-Richaud

Auteur du document reproduit : Frédéric Delafond, François Dulac

Date de prise de vue : 2021

(c) Région Bourgogne-Franche-Comté, Inventaire du patrimoine ; (c) Archives
départementales de Saône-et-Loire
reproduction soumise à autorisation du titulaire des droits d'exploitation