


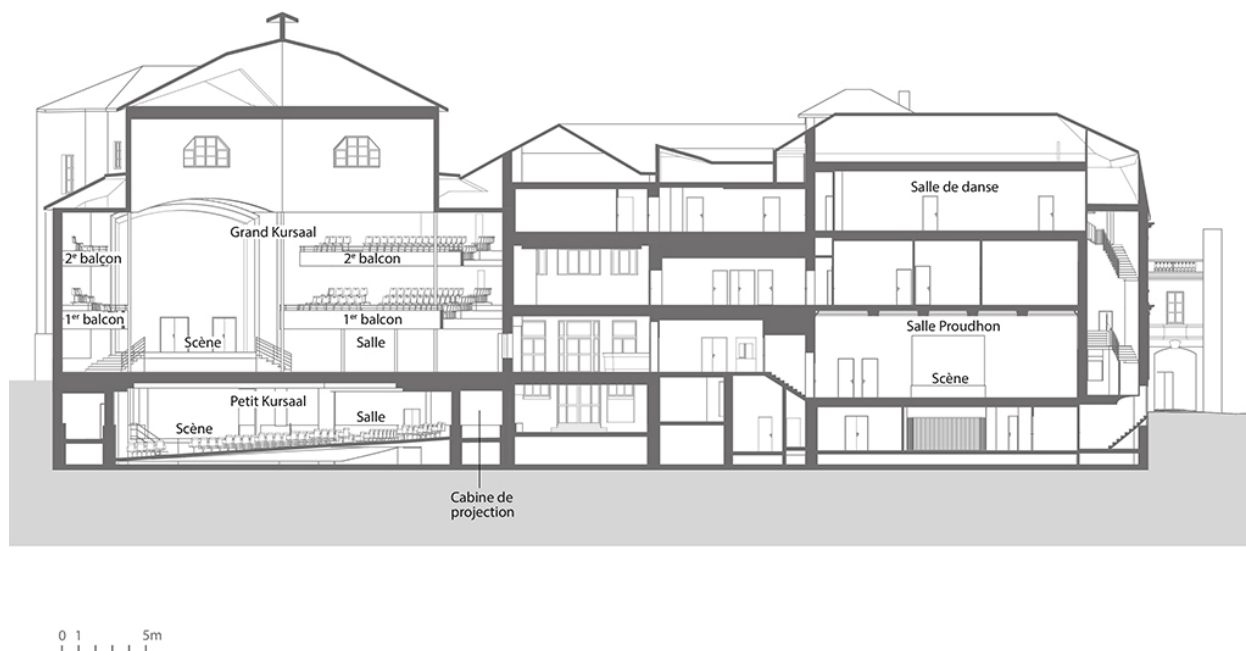

Coupe longitudinale. D'après une coupe fournie par les Services techniques de la Ville.

IVR43_20232500467NUDA

Auteur de l'illustration : Aline Thomas

Date de prise de vue : 2023

Technique de relevé : reprise de fond ; Échelle : 1/250

(c) Région Bourgogne-Franche-Comté, Inventaire du patrimoine ; (c) Ville de Besançon
reproduction soumise à autorisation du titulaire des droits d'exploitation