


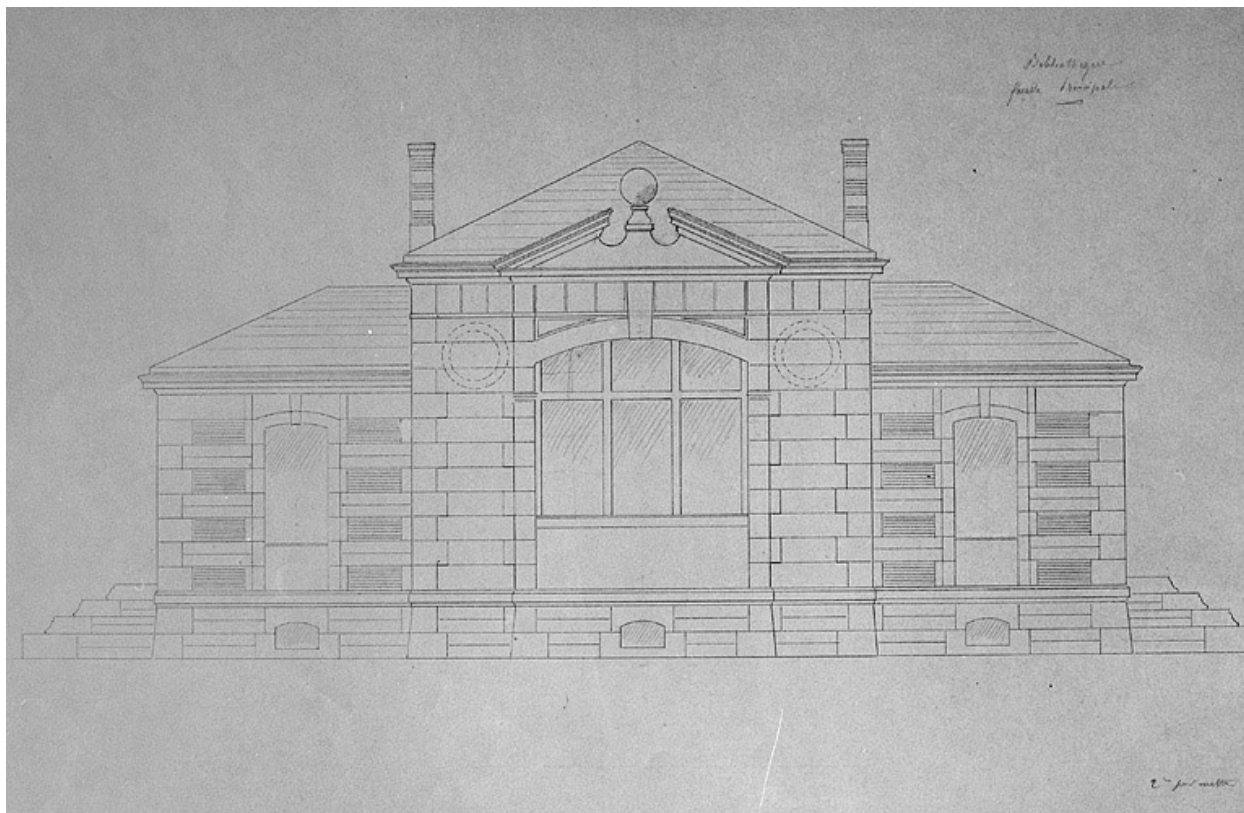

Bibliothèque. Façade principale, 1883-1884.

Référence du document reproduit :

- **Bibliothèque. Façade principale, 1883-1884.**

*Bibliothèque. Façade principale*, dessin (plume, crayon), s.n., s.d. [1883-1884],  
échelle 1:50, 52,5 x 35,6 cm.

Archives municipales, Besançon : Archives bâtiments

IVR43\_20042500206X

Auteur de l'illustration : Yves Sancey

Date de prise de vue : 2004

(c) Région Bourgogne-Franche-Comté, Inventaire du patrimoine ; (c) Archives  
communales, Besançon

reproduction soumise à autorisation du titulaire des droits d'exploitation