


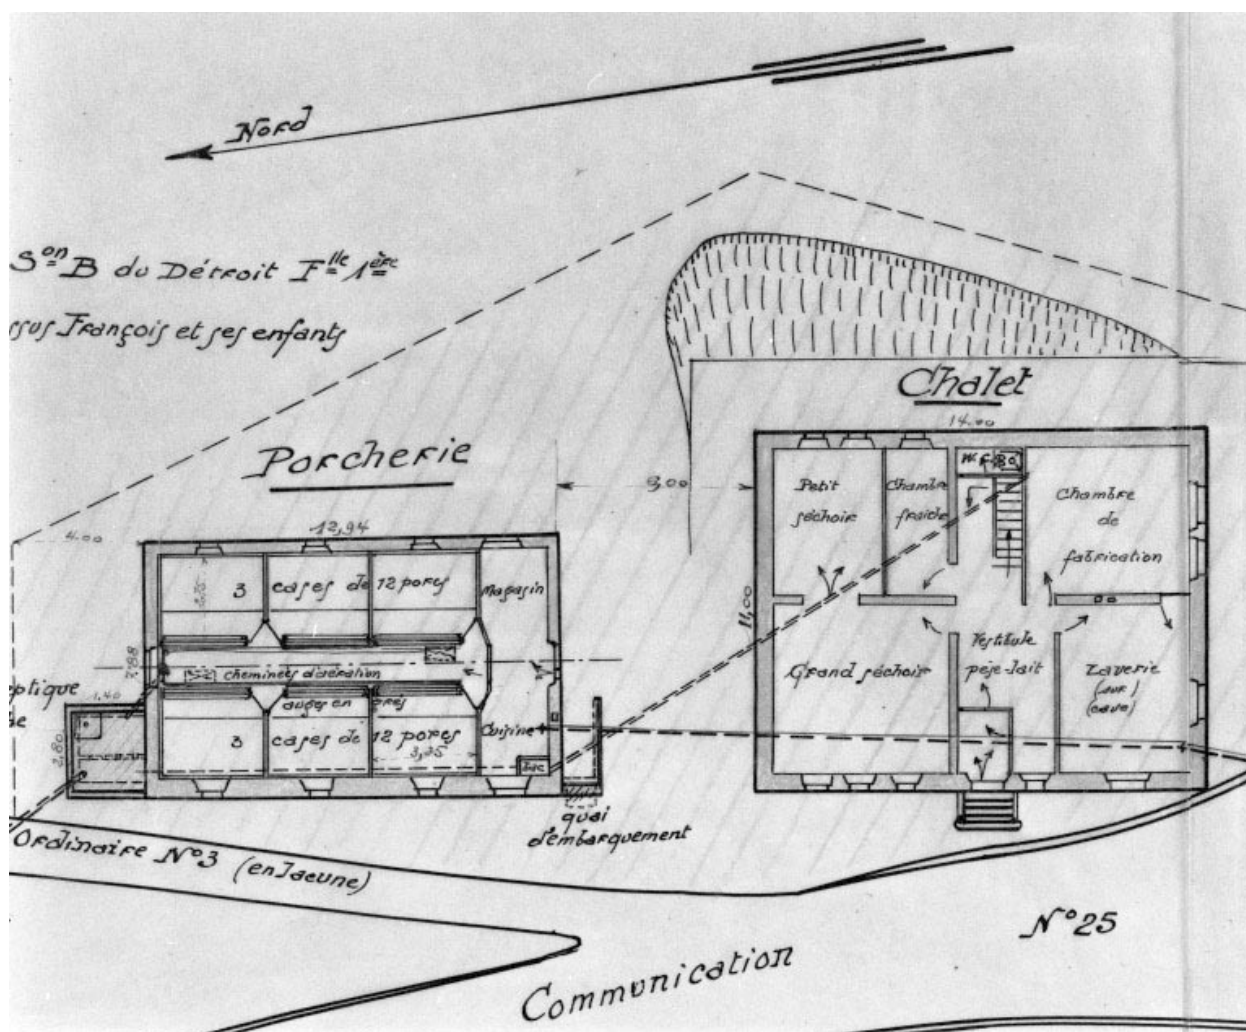

Société fromagère des Mouilles. Bellecombe. Construction d'un chalet de fromagerie avec porcherie [détail : plan des bâtiments].

Référence du document reproduit :

- **Société fromagère des Mouilles. Bellecombe. Construction d'un chalet de fromagerie avec porcherie [détail : plan des bâtiments].**

Société fromagère des Mouilles. Bellecombe. Construction d'un chalet de fromagerie avec porcherie [détail : plan des bâtiments]. Dessin, 1934. Echelle 1:200. Dessin, 1934. Echelle 1:200, par David, Marcel (architecte)
Archives départementales du Jura, Montmorot

IVR43_19943901403X

Auteur de l'illustration : Jérôme Mongreville, Auteur de l'illustration : Marcel David

Date de prise de vue : 1994

(c) Région Bourgogne-Franche-Comté, Inventaire du patrimoine
reproduction soumise à autorisation du titulaire des droits d'exploitation