


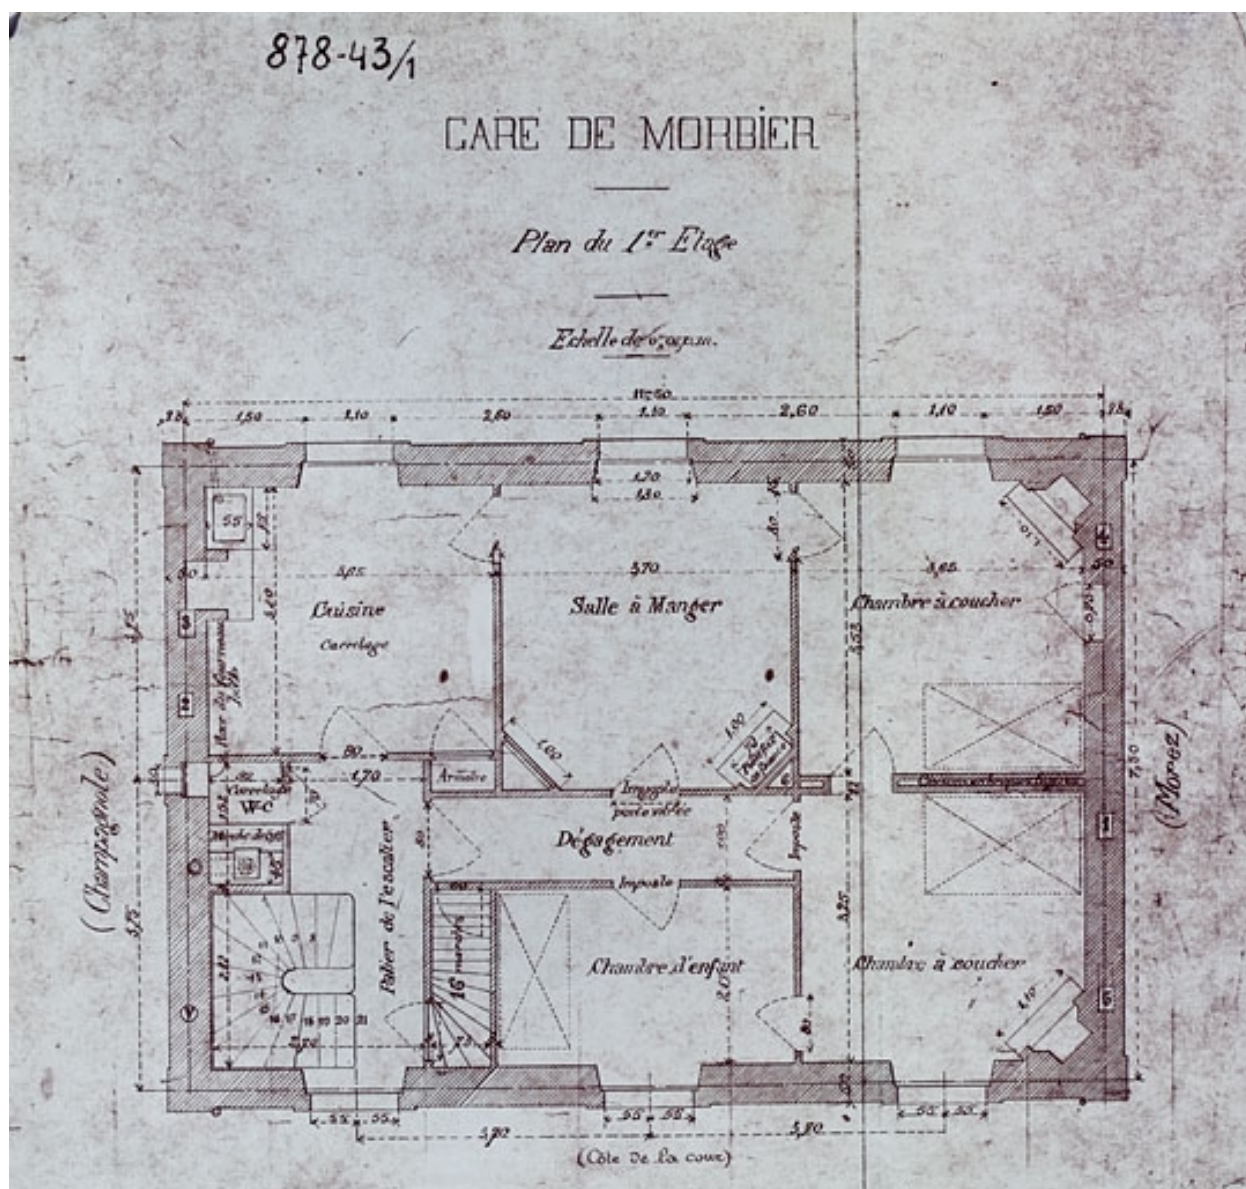

Gare de Morbier. Plan du 1er étage, 1971 ?

Référence du document reproduit :

- **Gare de Morbier. Plan du 1er étage, 1971 ?**

Gare de Morbier. Plan du 1er étage, 1971 ? Dessin (tirage), s.d. [1971 ?], échelle 1:50.

Archives de la SNCF, Saint-Claude

IVR43_20073900351NUCA

Auteur de l'illustration : Yves Sancey

Date de prise de vue : 2007

(c) Région Bourgogne-Franche-Comté, Inventaire du patrimoine ; (c) SNCF

reproduction soumise à autorisation du titulaire des droits d'exploitation