


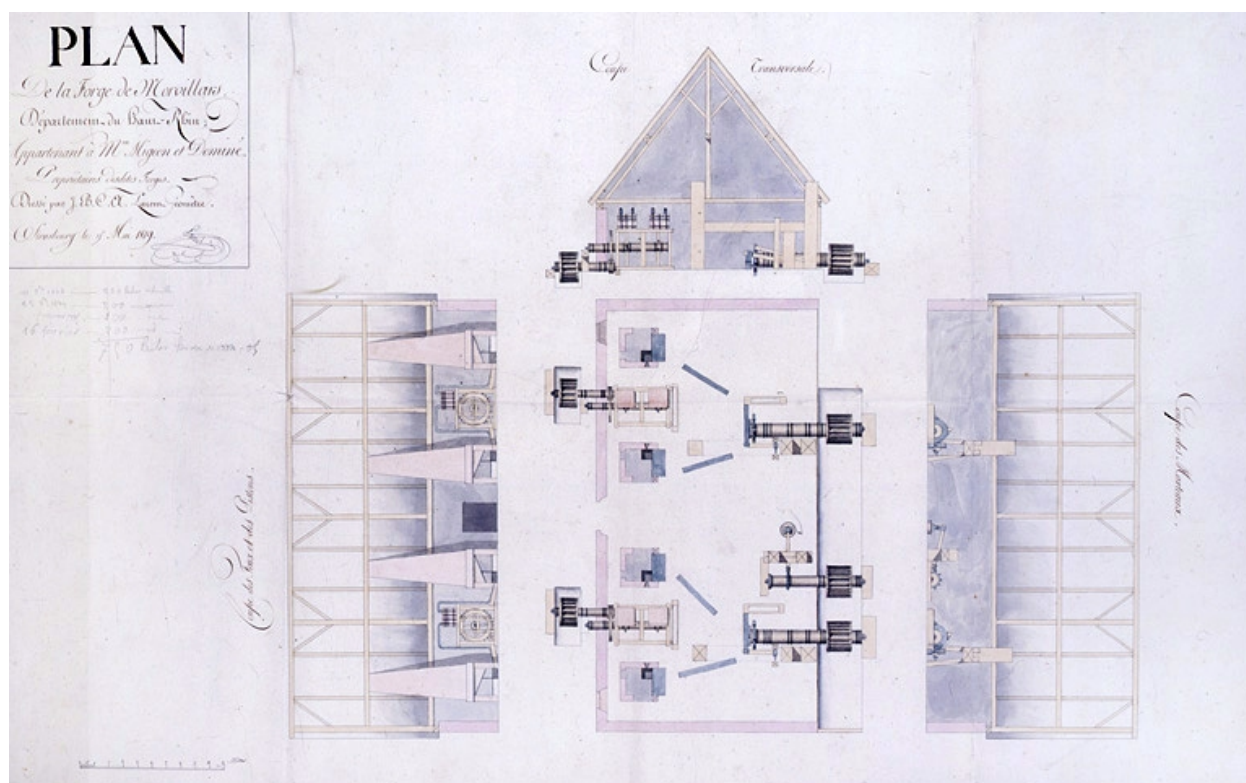

Plan de la forge de Morvillars [...]. Coupe des marteaux, coupe transversale, coupe des feux et des pistons.

Référence du document reproduit :

- **Plan de la forge de Morvillars [...]. Coupe des marteaux, coupe transversale, coupe des feux et des pistons.**

Plan de la forge de Morvillars [...]. Coupe des marteaux, coupe transversale, coupe des feux et des pistons. Dessin, plume, lavis, échelle 1:100, Strasbourg, le 15 mai 1819, par Parent (géomètre)

Archives départementales du Territoire de Belfort, Belfort : 7 S 172

IVR43_20019000044VA

Auteur de l'illustration : Jérôme Mongreville

Auteur du document reproduit : Parent

Date de prise de vue : 2001

(c) Région Bourgogne-Franche-Comté, Inventaire du patrimoine ; (c) Archives départementales du Territoire de Belfort
reproduction soumise à autorisation du titulaire des droits d'exploitation