


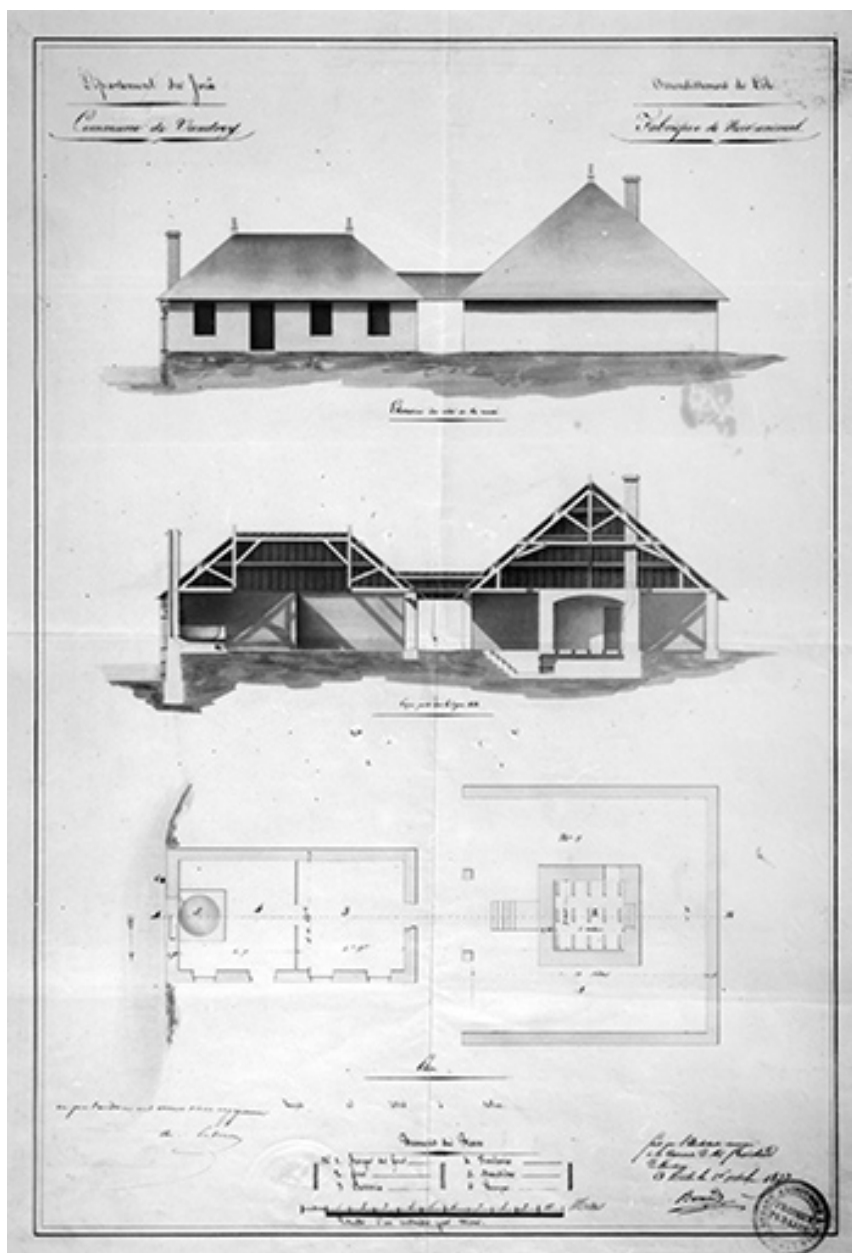

Fabrique de noir animal, plan, coupe et élévation.

Référence du document reproduit :

- **Fabrique de noir animal, plan, coupe et élévation.**

Fabrique de noir animal, plan, coupe et élévation. Dessin, 1837. Echelle 1:100, par Besand (architecte)

Archives départementales du Jura, Montmorot : M 1452

IVR43_19893901158X

Auteur de l'illustration : Yves Sancey, Auteur de l'illustration : Claude-François Besand

Date de prise de vue : 1989

(c) Région Bourgogne-Franche-Comté, Inventaire du patrimoine
reproduction soumise à autorisation du titulaire des droits d'exploitation