


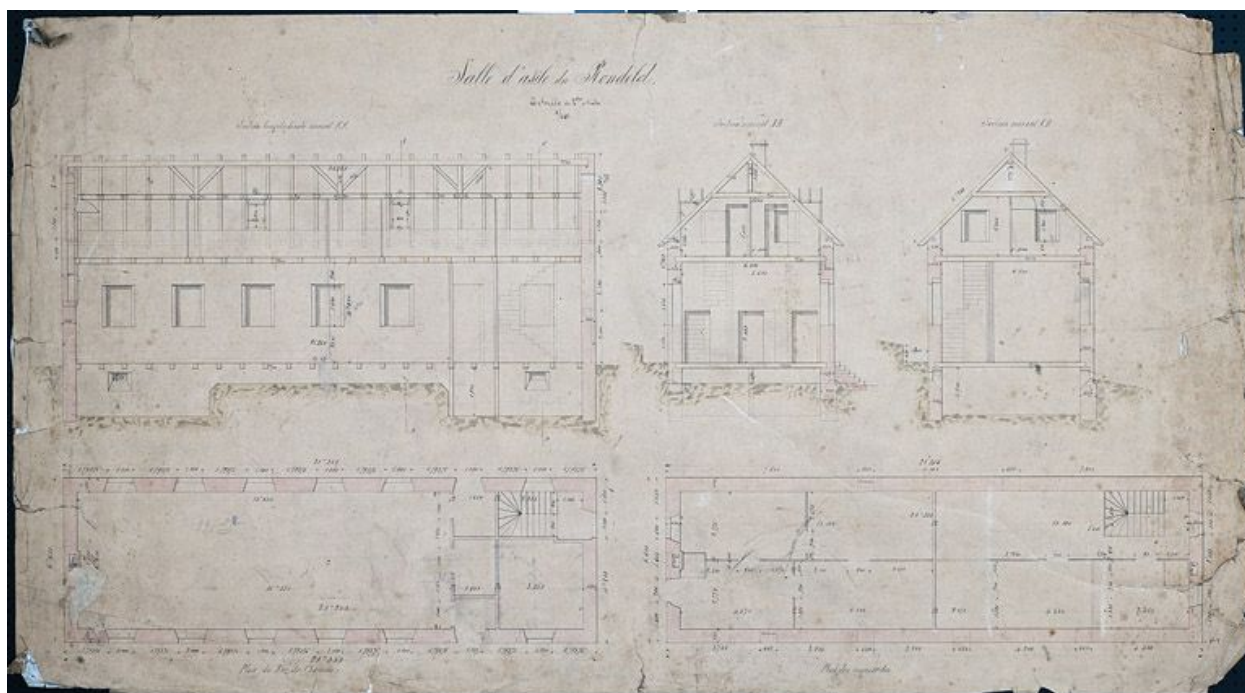

Salle d'asile du Rondelot. Plan, plume, encre, lavis, échelle 1/50, s.d. [fin 19e ou début 20e].

Référence du document reproduit :

- **Fesches-le-Châtel. Salle d'asile du Rondelot.**
Fesches-le-Châtel. Salle d'asile du Rondelot. Plan, plume, encre, lavis, échelle 150, s.d. [fin 19e ou début 20e].
Archives départementales du Territoire de Belfort, Belfort : 35 J 6 D1/4-5BD

IVR43_20122501214NUC4A

Auteur de l'illustration : Jérôme Mongreville

Date de prise de vue : 2012

(c) Région Bourgogne-Franche-Comté, Inventaire du patrimoine
reproduction soumise à autorisation du titulaire des droits d'exploitation