


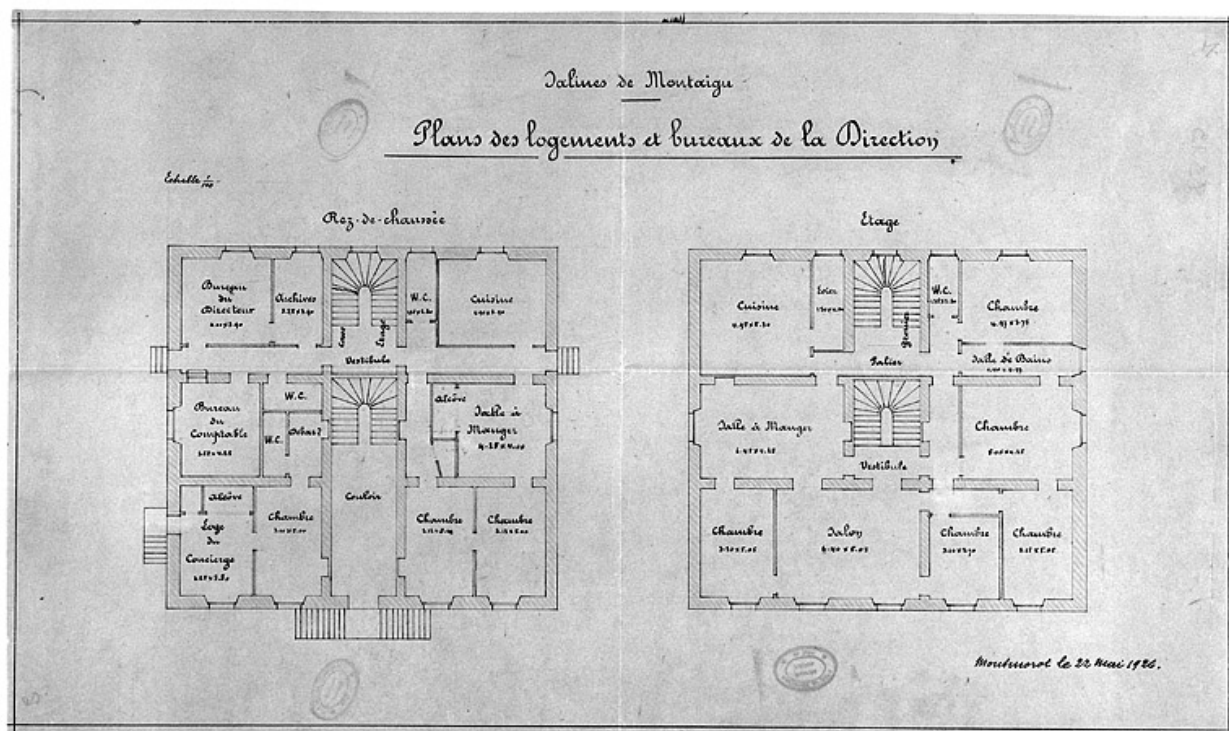

Salines de Montaigu. Plans des logements et bureaux de la Direction.

Référence du document reproduit :

- **Salines de Montaigu. Plans des logements et bureaux de la Direction.**
Salines de Montaigu. Plans des logements et bureaux de la Direction. Dessin, 1926.
Echelle 1:1000.
Archives départementales du Jura, Montmorot : 8 J 19

IVR43_19963900204X

Auteur de l'illustration : Jérôme Mongreville

Date de prise de vue : 1996

(c) Région Bourgogne-Franche-Comté, Inventaire du patrimoine ; (c) Archives départementales du Jura

reproduction soumise à autorisation du titulaire des droits d'exploitation