


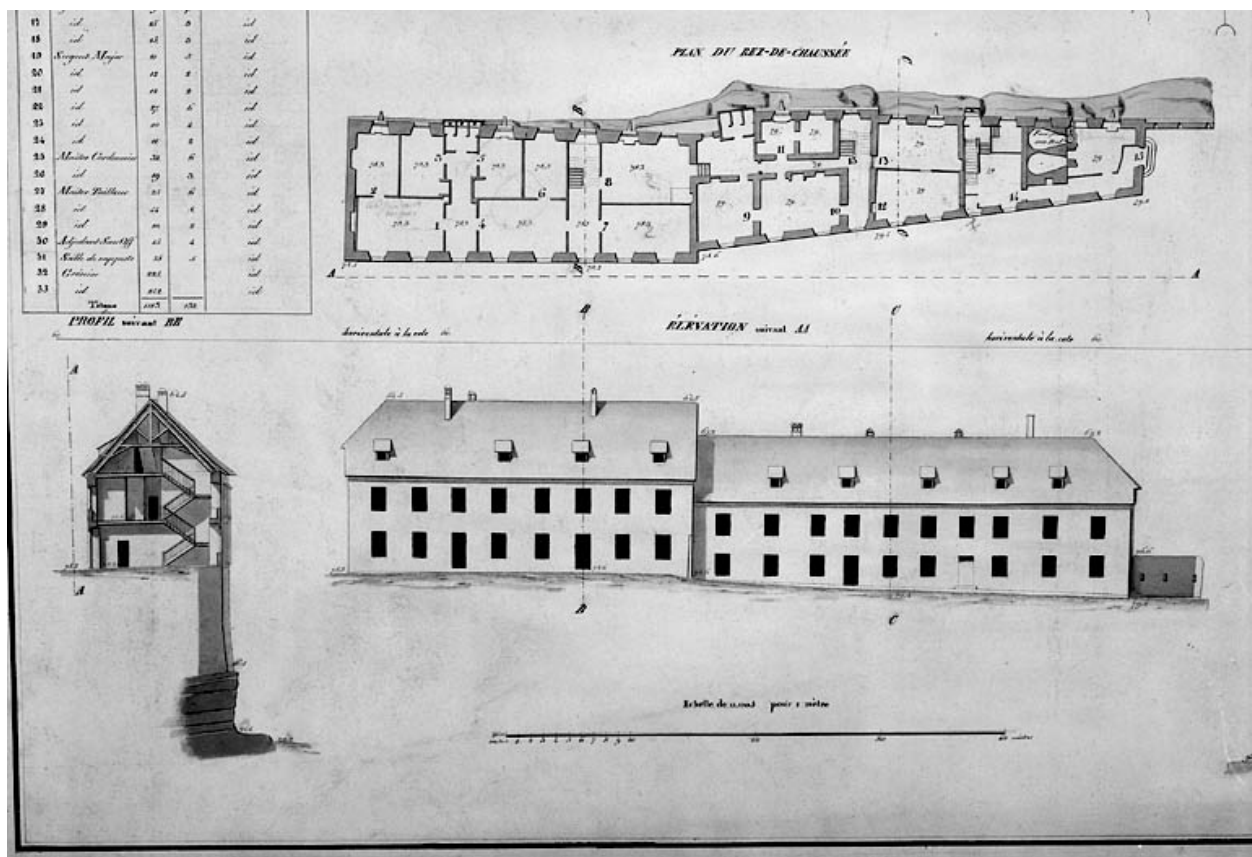

Atlas des bâtiments militaires [...] Pavillon B [...], 1837.

Référence du document reproduit :

- **Atlas des bâtiments militaires [...] Pavillon B [...], 1837.**
Atlas des bâtiments militaires [...] Pavillon B [...], 1837. Dessin lavé, 1837, échelle 1:200, par Le Blanc (ingénieur militaire)
Archives départementales du Doubs, Besançon : 12 J 64

IVR43_19872500257V

Auteur de l'illustration : Jérôme Mongreville

Auteur du document reproduit : Le Blanc

Date de prise de vue : 1987

(c) Région Bourgogne-Franche-Comté, Inventaire du patrimoine ; (c) Archives départementales du Doubs

reproduction soumise à autorisation du titulaire des droits d'exploitation