


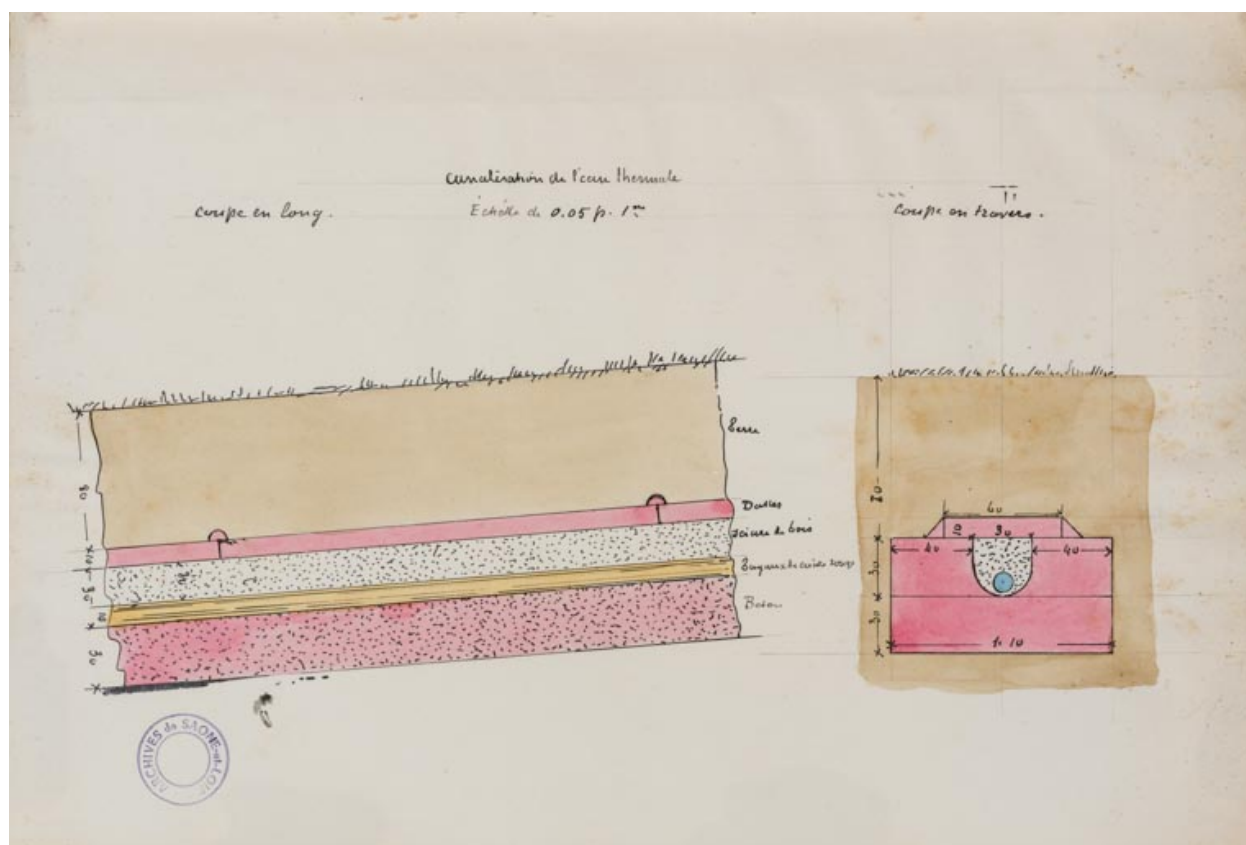

Coupes sur une canalisation (1895).

Référence du document reproduit :

- **Canalisation de l'eau thermique. [Coupes]. [1895].**
Canalisation de l'eau thermique. [Coupes]. / Frédéric Delafond et François Dulac.
[1895]. Dessin. 22 x 32 cm (une page dans un cahier). Échelle 1/20.
Archives départementales de Saône-et-Loire, Mâcon : 1 X 180

IVR26_20217100335NUC4A

Auteur de l'illustration : Pierre-Marie Barbe-Richaud

Auteur du document reproduit : Frédéric Delafond, François Dulac

Date de prise de vue : 2021

(c) Région Bourgogne-Franche-Comté, Inventaire du patrimoine ; (c) Archives
départementales de Saône-et-Loire

reproduction soumise à autorisation du titulaire des droits d'exploitation