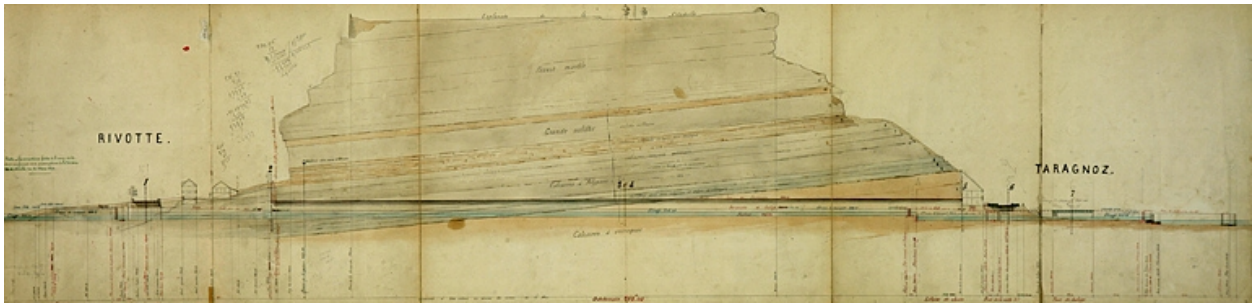

Avant-projet de dérivation sous la citadelle de Besançon [tracé A]. Profil en long, 1874.

Référence du document reproduit :

- **Avant-projet de dérivation sous la citadelle de Besançon [tracé A]. Profil en long, 1874.**
  Avant-projet de dérivation sous la citadelle de Besançon [tracé A]. Profil en long, 1874. Dessin (plume, lavis), 5 octobre 1874, 31 x 126 cm, par Rascol (ingénieur civil)
  Archives départementales du Doubs, Besançon : 3 S 955

IVR43_20062500083NUCA
Auteur de l'illustration : Yves Sancey, Auteur de l'illustration : Rascol
Date de prise de vue : 2006
Échelle : 1/500 ; 1/5 000
(c) Région Bourgogne-Franche-Comté, Inventaire du patrimoine ; (c) Archives départementales du Doubs
reproduction soumise à autorisation du titulaire des droits d'exploitation