


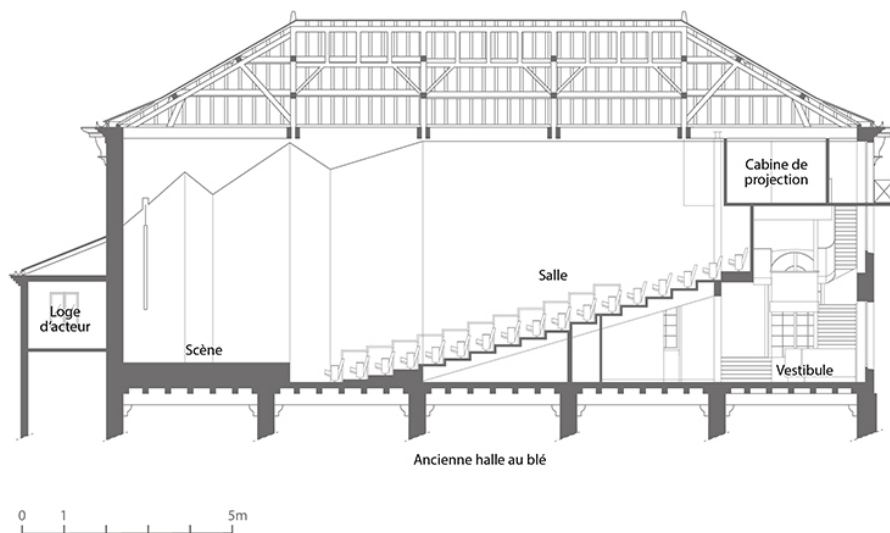

Coupe longitudinale. D'après une coupe non datée fournie par les Services techniques de la Ville.

IVR26_20238900768NUDA

Auteur de l'illustration : Aline Thomas

Auteur du document reproduit : auteur inconnu

Date de prise de vue : 2023

Technique de relevé : reprise de fond ; Échelle : 1/100

(c) Région Bourgogne-Franche-Comté, Inventaire du patrimoine ; (c) Ville de Joigny
reproduction soumise à autorisation du titulaire des droits d'exploitation