


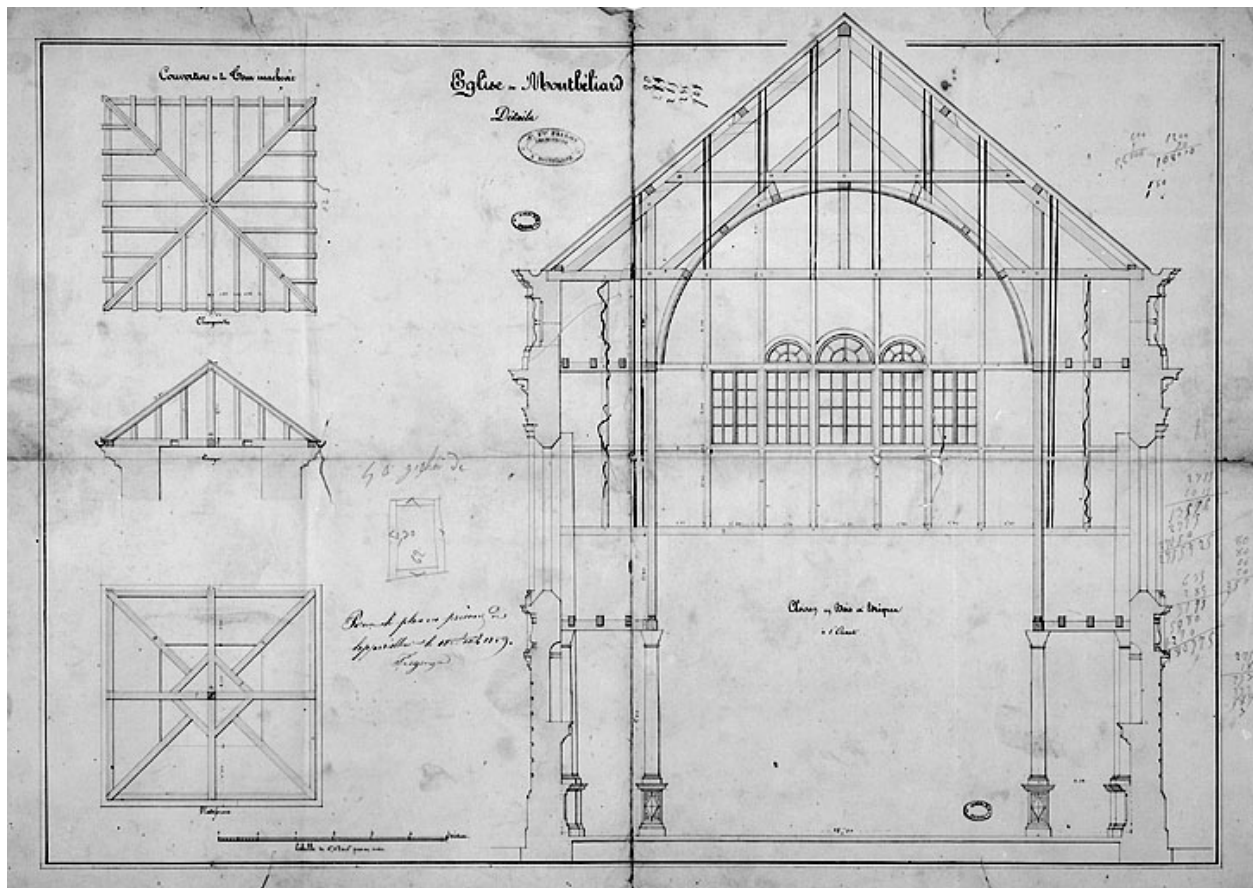

Eglise de Montbéliard. Détails [coupe transversale de la nef, plan de la charpente de la tour sud], 1859.

Référence du document reproduit :

- **Eglise de Montbéliard. Détails [coupe transversale de la nef, plan de la charpente de la tour sud], 1859.**
Eglise de Montbéliard. Détails [coupe transversale de la nef, plan de la charpente de la tour sud], 1859. Dessin lavé, 1859, échelle 1:50.
Archives départementales du Doubs, Besançon : 398 O 2

IVR43_19872500222X

Auteur de l'illustration : Jérôme Mongreville

Date de prise de vue : 1987

(c) Région Bourgogne-Franche-Comté, Inventaire du patrimoine
reproduction soumise à autorisation du titulaire des droits d'exploitation