


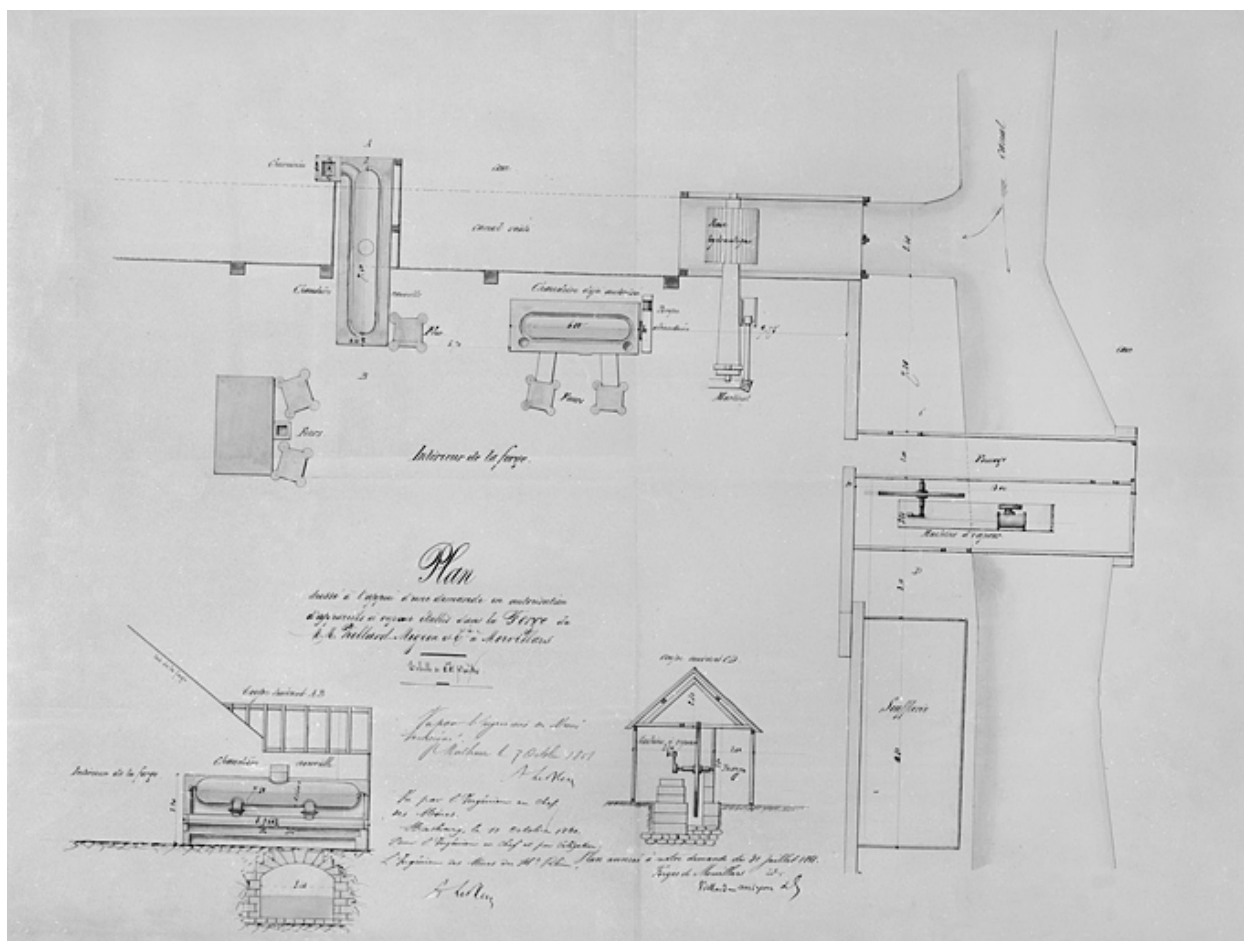

Plan dressé à l'appui d'une demande en autorisation d'appareils à vapeur établis dans la forge de MM. Viellard-Migeon et Cie à Morvillars.

Référence du document reproduit :

- **Plan dressé à l'appui d'une demande en autorisation d'appareils à vapeur établis dans la forge de MM. Viellard-Migeon et Cie à Morvillars.**
Plan dressé à l'appui d'une demande en autorisation d'appareils à vapeur établis dans la forge de MM. Viellard-Migeon et Cie à Morvillars. Dessin, papier, plume, lavis, échelle 1:100, s.d. [1861].
Archives départementales du Territoire de Belfort, Belfort : 8 S 92

IVR43_20019000062V

Auteur de l'illustration : Jérôme Mongreville

Date de prise de vue : 2001

(c) Région Bourgogne-Franche-Comté, Inventaire du patrimoine ; (c) Archives départementales du Territoire de Belfort

reproduction soumise à autorisation du titulaire des droits d'exploitation