


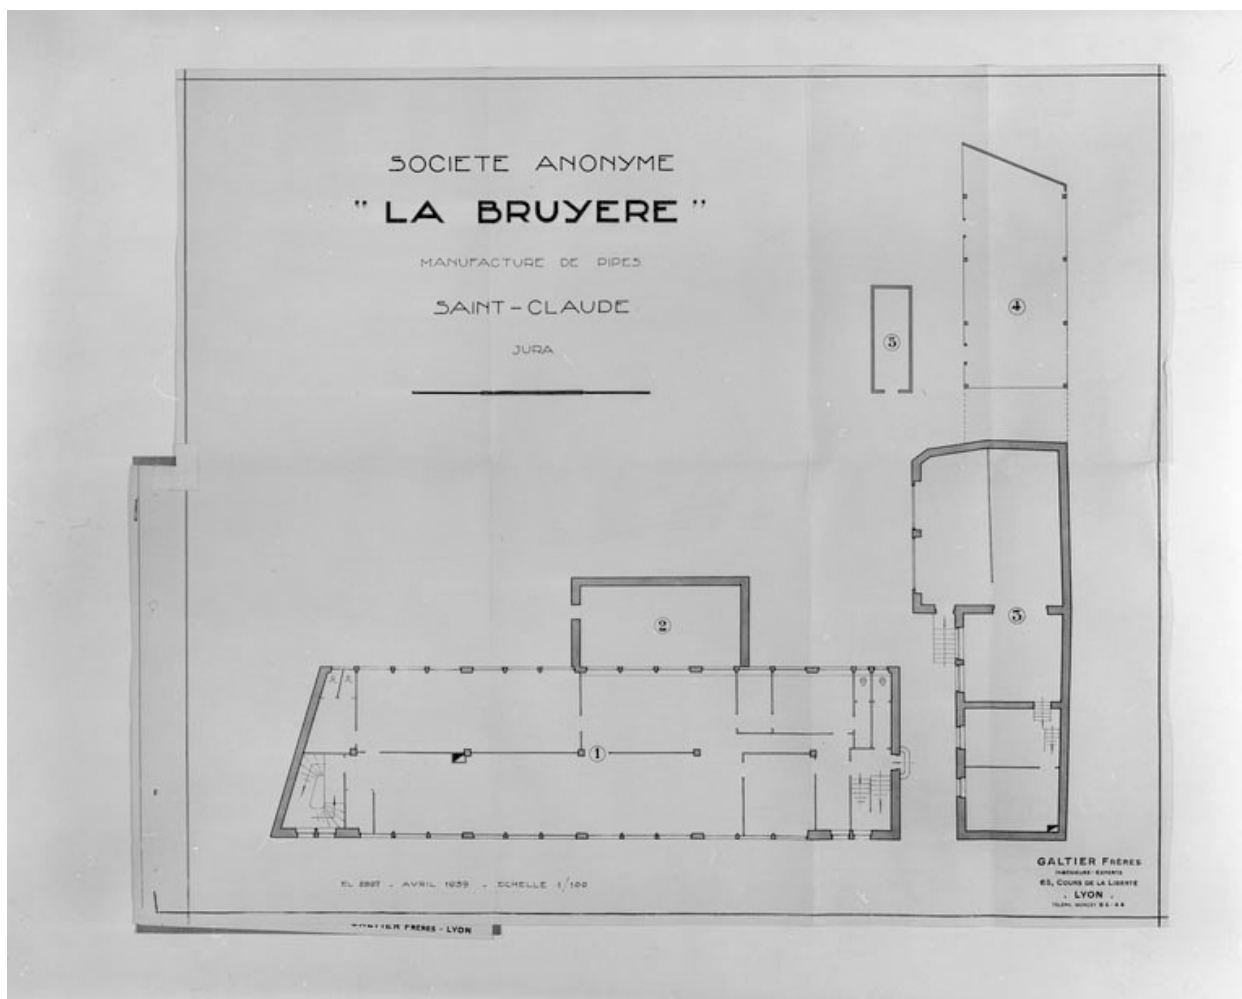

Société Anonyme "La Bruyère", manufacture de pipes. Saint Claude. Jura [plan de distribution au rez-de-chaussée].

Référence du document reproduit :

- **Société Anonyme "La Bruyère", manufacture de pipes. Saint Claude. Jura [plan de distribution au rez-de-chaussée].**

Société Anonyme "La Bruyère", manufacture de pipes. Saint Claude. Jura [plan de distribution au rez-de-chaussée]. Dessin imprimé, 1939. Echelle 1:100, par Galtier Frères et Cie

Archives de la société Chapuis-Comoy, Saint-Claude

IVR43_19923900012V

Auteur de l'illustration : Jérôme Mongreville

Auteur du document reproduit : Galtier Frères et Cie

Date de prise de vue : 1992

(c) Région Bourgogne-Franche-Comté, Inventaire du patrimoine
reproduction soumise à autorisation du titulaire des droits d'exploitation