


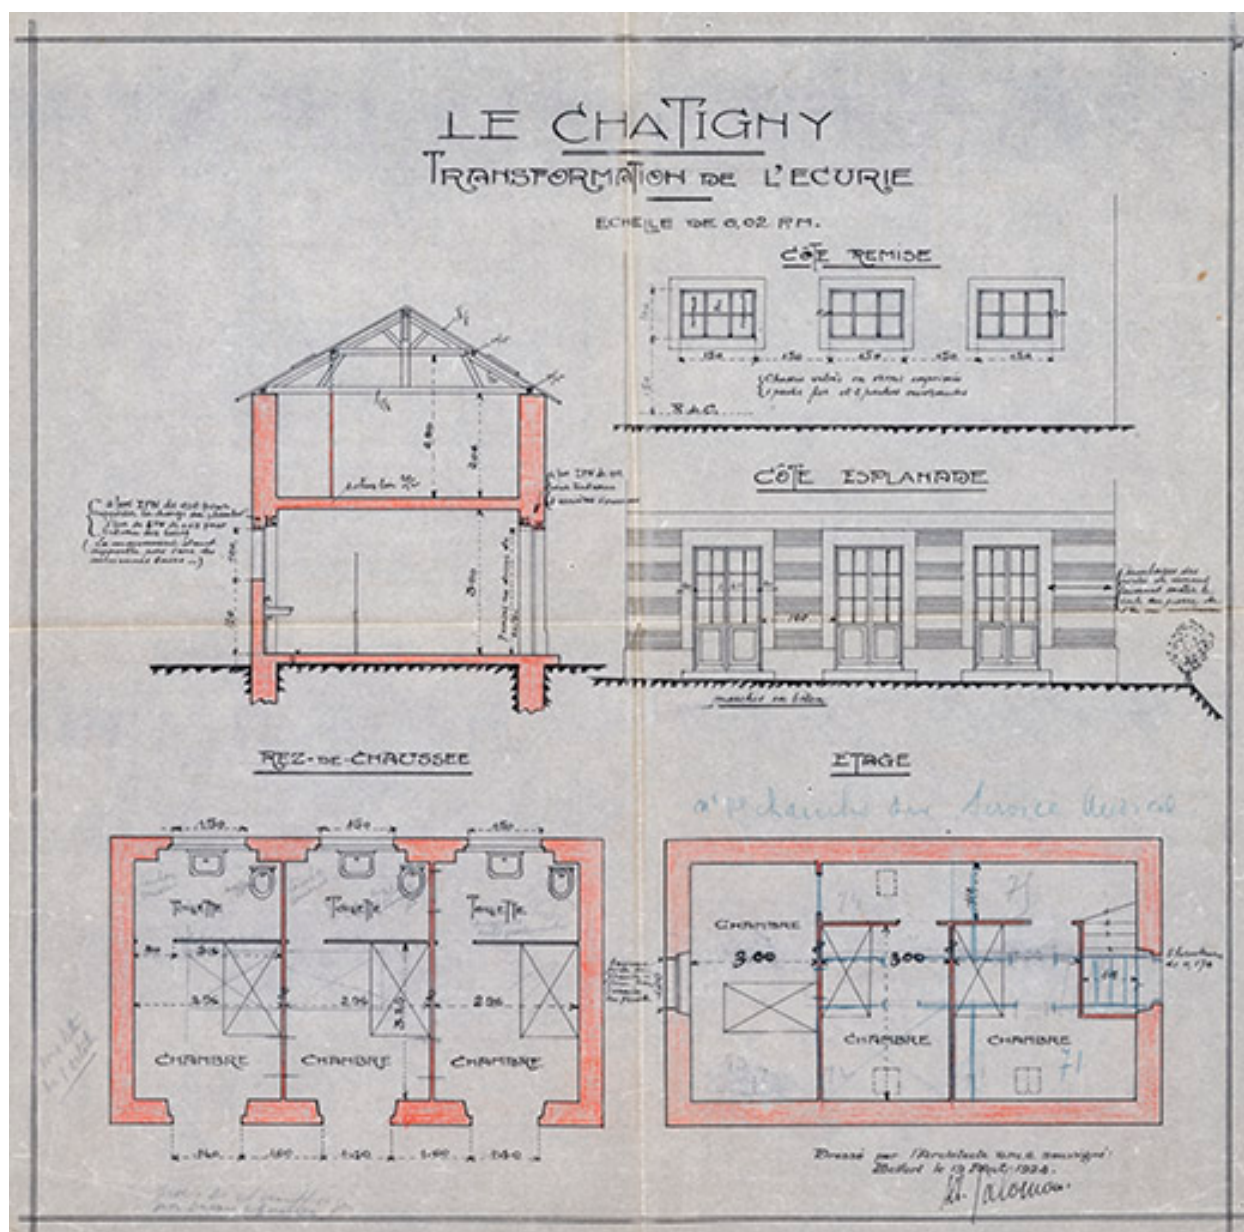

Écuries : plan, coupe et élévation en 1924.

Référence du document reproduit :

- **Le Châtigny. Transformation de l'écurie. 19 août 1924.**
Le Châtigny. Transformation de l'écurie / Albert Salomon. 19 août 1924. Calque. 52 x 52 cm. Échelle 1/50.
Archives départementales du Territoire de Belfort, Belfort : 30 J 160

IVR43_20227000252NUC4A

Auteur de l'illustration : Jérôme Mongreville

Auteur du document reproduit : Albert Salomon

Date de prise de vue : 2022

(c) Région Bourgogne-Franche-Comté, Inventaire du patrimoine
reproduction soumise à autorisation du titulaire des droits d'exploitation