


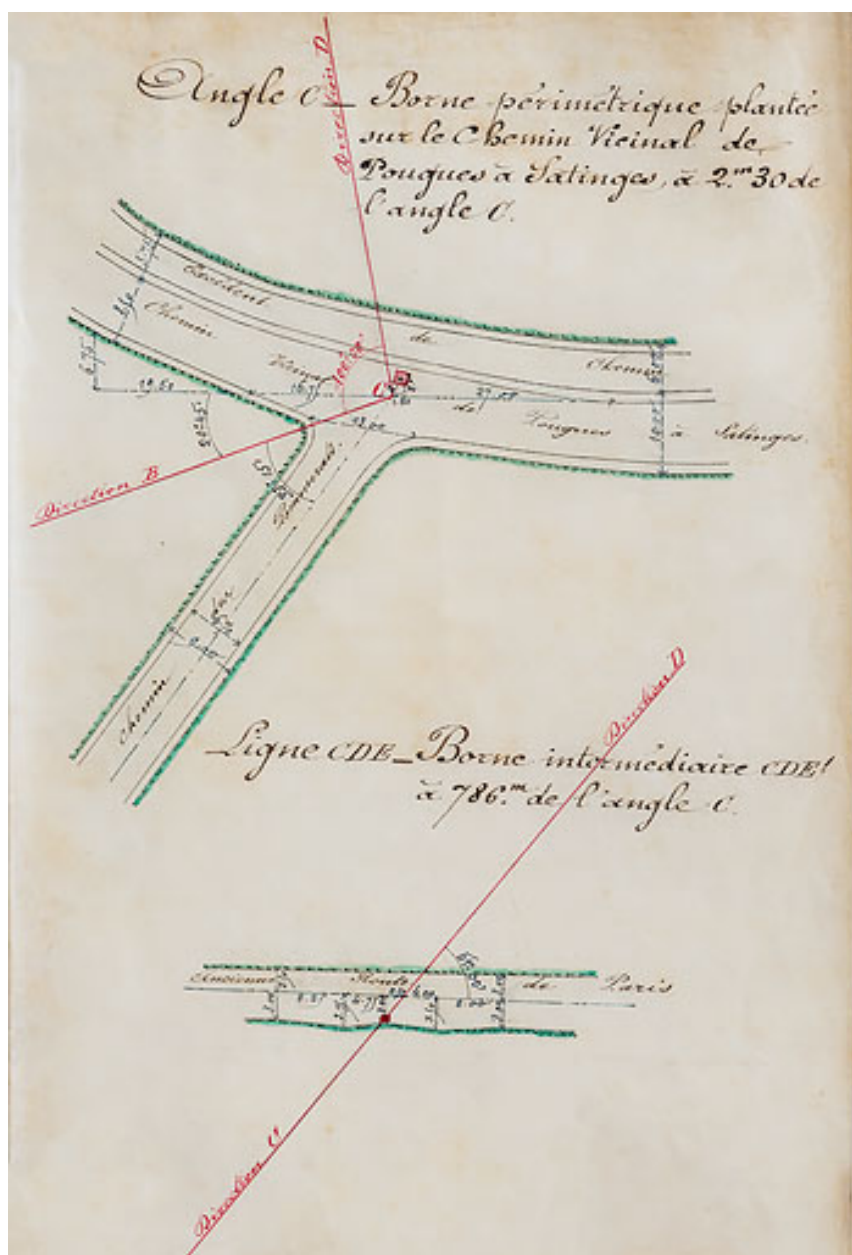

Plan de la position des bornes, borne périmétrique C et borne intermédiaire CDE1.

Référence du document reproduit :

- **Eaux minérales de Pougues. Périmètre de protection de la source Saint-Léger. Plan de la position des bornes périmétriques et de leurs abords. 1893.**
Eaux minérales de Pougues. Périmètre de protection de la source Saint-Léger. Plan de la position des bornes périmétriques et de leurs abords / A. Martin. 25 octobre 1893. Feuille de papier pliée en accordéon, 14 plis et 15 pages. 30 x 21 cm (pour chaque page). Échelle 1/500. In : Archives départementales de la Nièvre. 32 J 239 : Fonds de l'établissement thermal de Pougues-les-Eaux. Plans concernant le forage et le captage des sources Saint-Léger, Alice, Saint-Léon,

Grande Source, Élisabeth et Saint-Bruno (1891-1893) ; canalisation pour conduire l'eau des sources au Pavillon des Sources (1905) ; plan général du tracé des conduites d'eau douce et d'eau minérale à établir entre l'établissement thermal Saint-Léger et la source Alice (s.d.) ; dispositions générales des conduites du parc de la place de l'établissement thermal (1910-1939) ; 4 plans (s.d.).
Archives départementales de la Nièvre, Nevers : 32 J 239

IVR26_20205800328NUC4A

Auteur de l'illustration : Pierre-Marie Barbe-Richaud

Auteur du document reproduit : A. Martin

Date de prise de vue : 2020

(c) Région Bourgogne-Franche-Comté, Inventaire du patrimoine
reproduction soumise à autorisation du titulaire des droits d'exploitation