


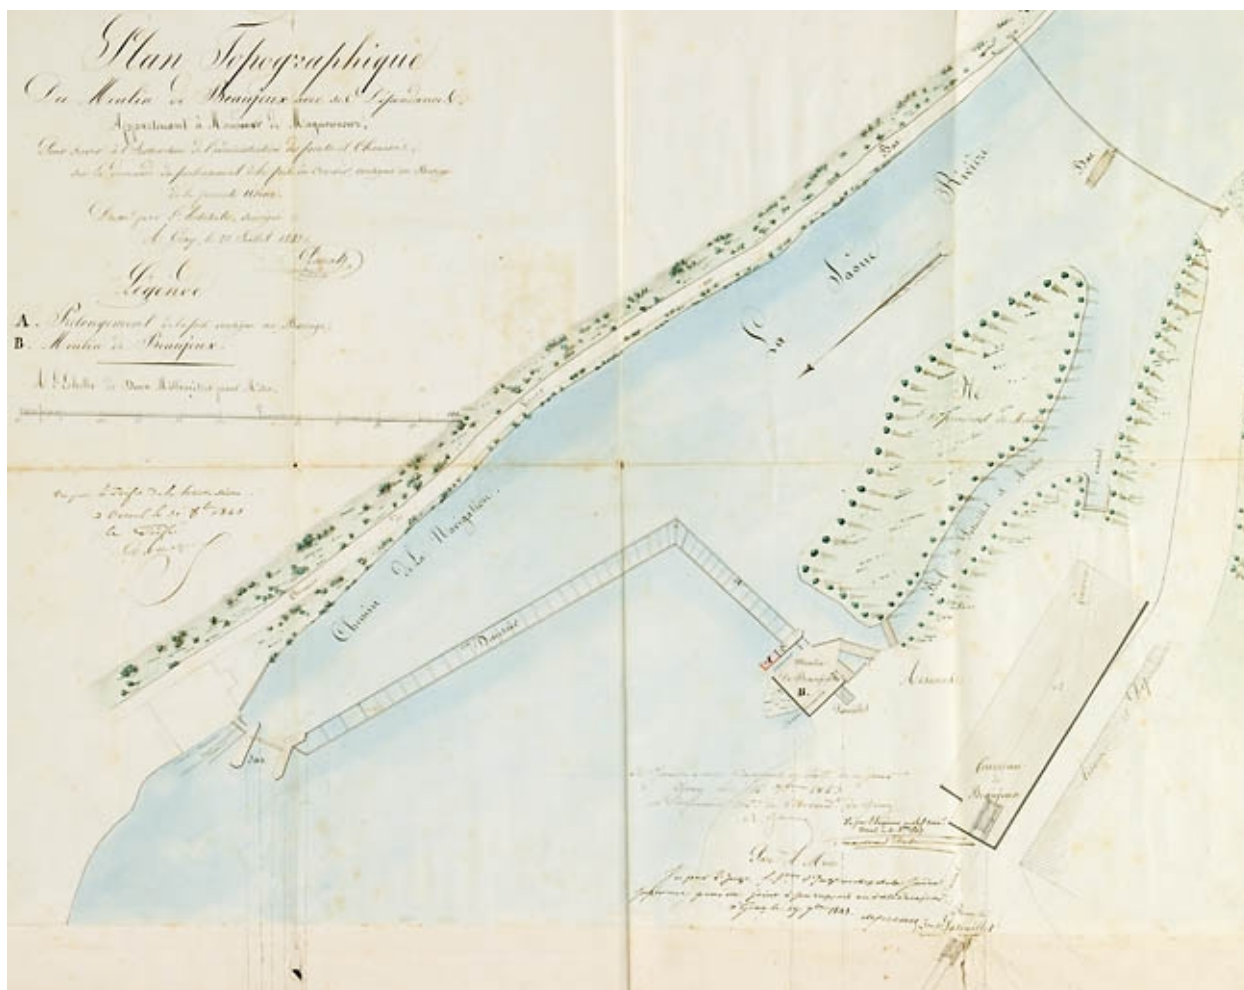

Plan topographique du moulin de Beaujeu avec ses dépendances appartenant à M. de Magnoncourt [...].

Référence du document reproduit :

- **Plan topographique du moulin de Beaujeu avec ses dépendances appartenant à M. de Magnoncourt [...].**

Plan topographique du moulin de Beaujeu avec ses dépendances appartenant à M. de Magnoncourt [...]. Plan, plume, lavis, par l'architecte Parent, échelle 1:500, Gray, le 20 juillet 1843.

Archives départementales de la Haute-Saône, Vesoul : 254 S 4

IVR43_20097000052NUC2A

Auteur de l'illustration : Jérôme Mongreville, Auteur de l'illustration : Parent

Date de prise de vue : 2009

(c) Région Bourgogne-Franche-Comté, Inventaire du patrimoine

reproduction soumise à autorisation du titulaire des droits d'exploitation