


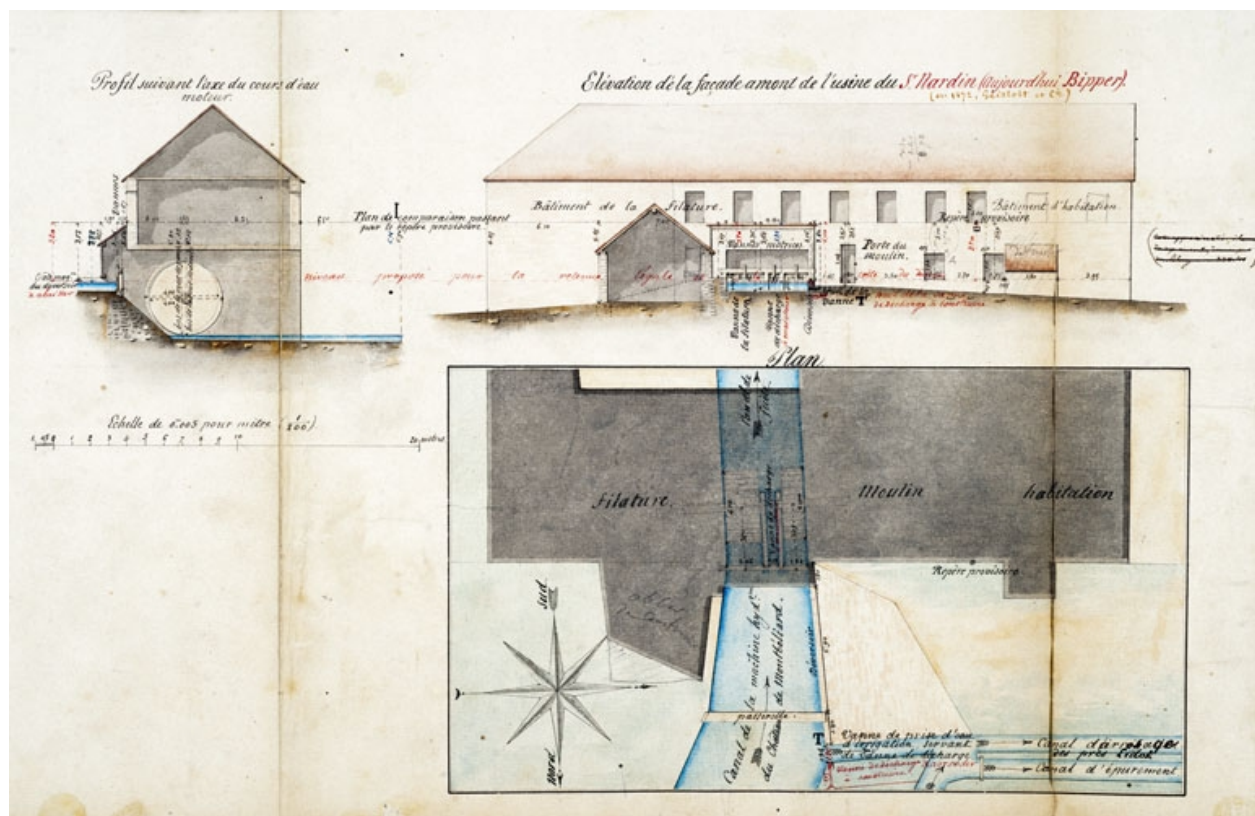

Règlement d'eau de l'usine du sieur Bipper [...]. Plan (plume, lavis), 1858, échelle 1/100.

Référence du document reproduit :

- **Règlement d'eau de l'usine du sieur Bipper [...].**
Plan (plume, lavis), 1858, échelle 1/100, auteur inconnu
Archives départementales du Doubs, Besançon : Sp 832

IVR43_20112500304NUC4A

Auteur de l'illustration : Jérôme Mongreville

Date de prise de vue : 2011

(c) Région Bourgogne-Franche-Comté, Inventaire du patrimoine
reproduction soumise à autorisation du titulaire des droits d'exploitation