


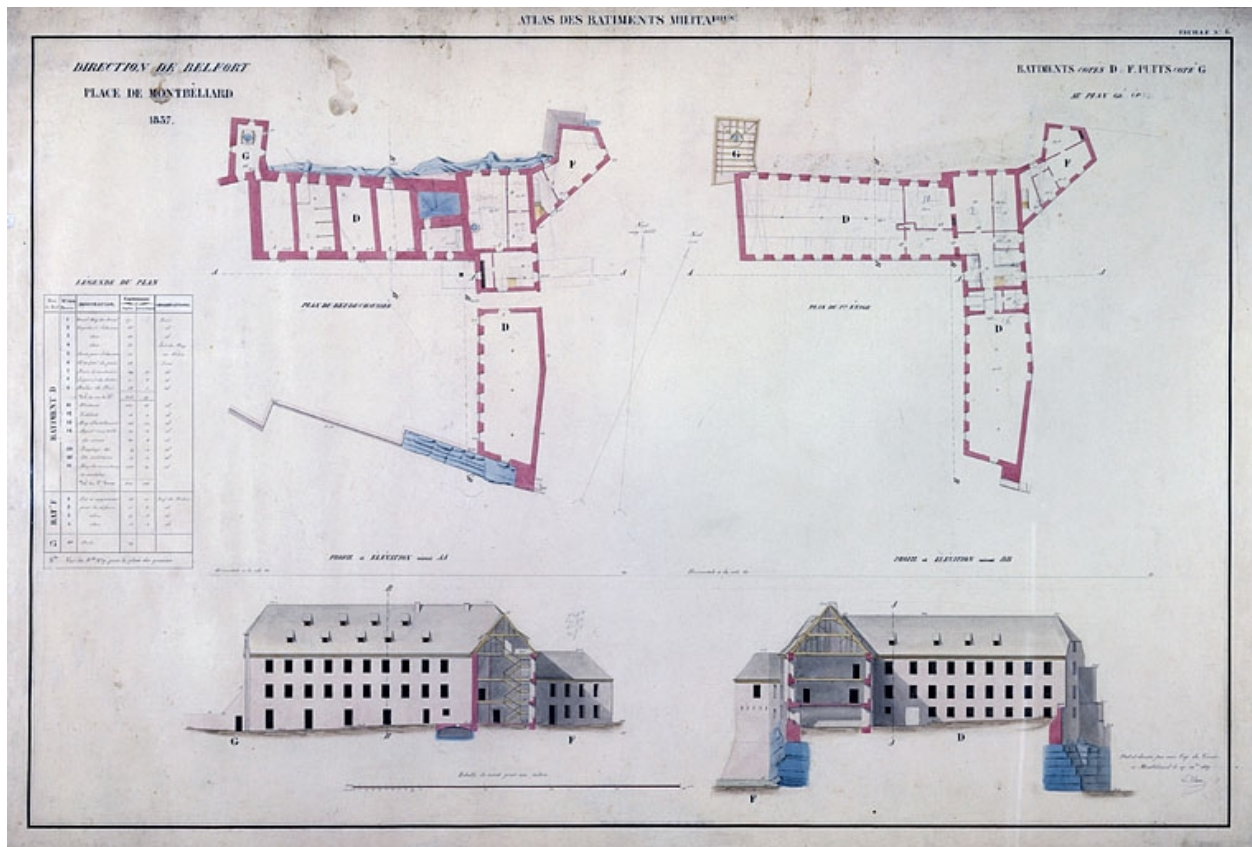

Atlas des Bâtiments militaires [...] Feuille 6 : Bâtiments D F, Puits coté G au plan général, 1837.

Référence du document reproduit :

- Dessin lavé, 1837, échelle 1:200.
Archives départementales du Doubs, Besançon : 12 J 64

IVR43_19872500256VA

Auteur de l'illustration : Jérôme Mongreville

Auteur du document reproduit : Le Blanc (ingénieur militaire)

Date de prise de vue : 1987

(c) Région Bourgogne-Franche-Comté, Inventaire du patrimoine ; (c) Archives départementales du Doubs

reproduction soumise à autorisation du titulaire des droits d'exploitation